



平江县石牛寨镇国土空间规划（2021-2035年）

国土空间总体格局规划图

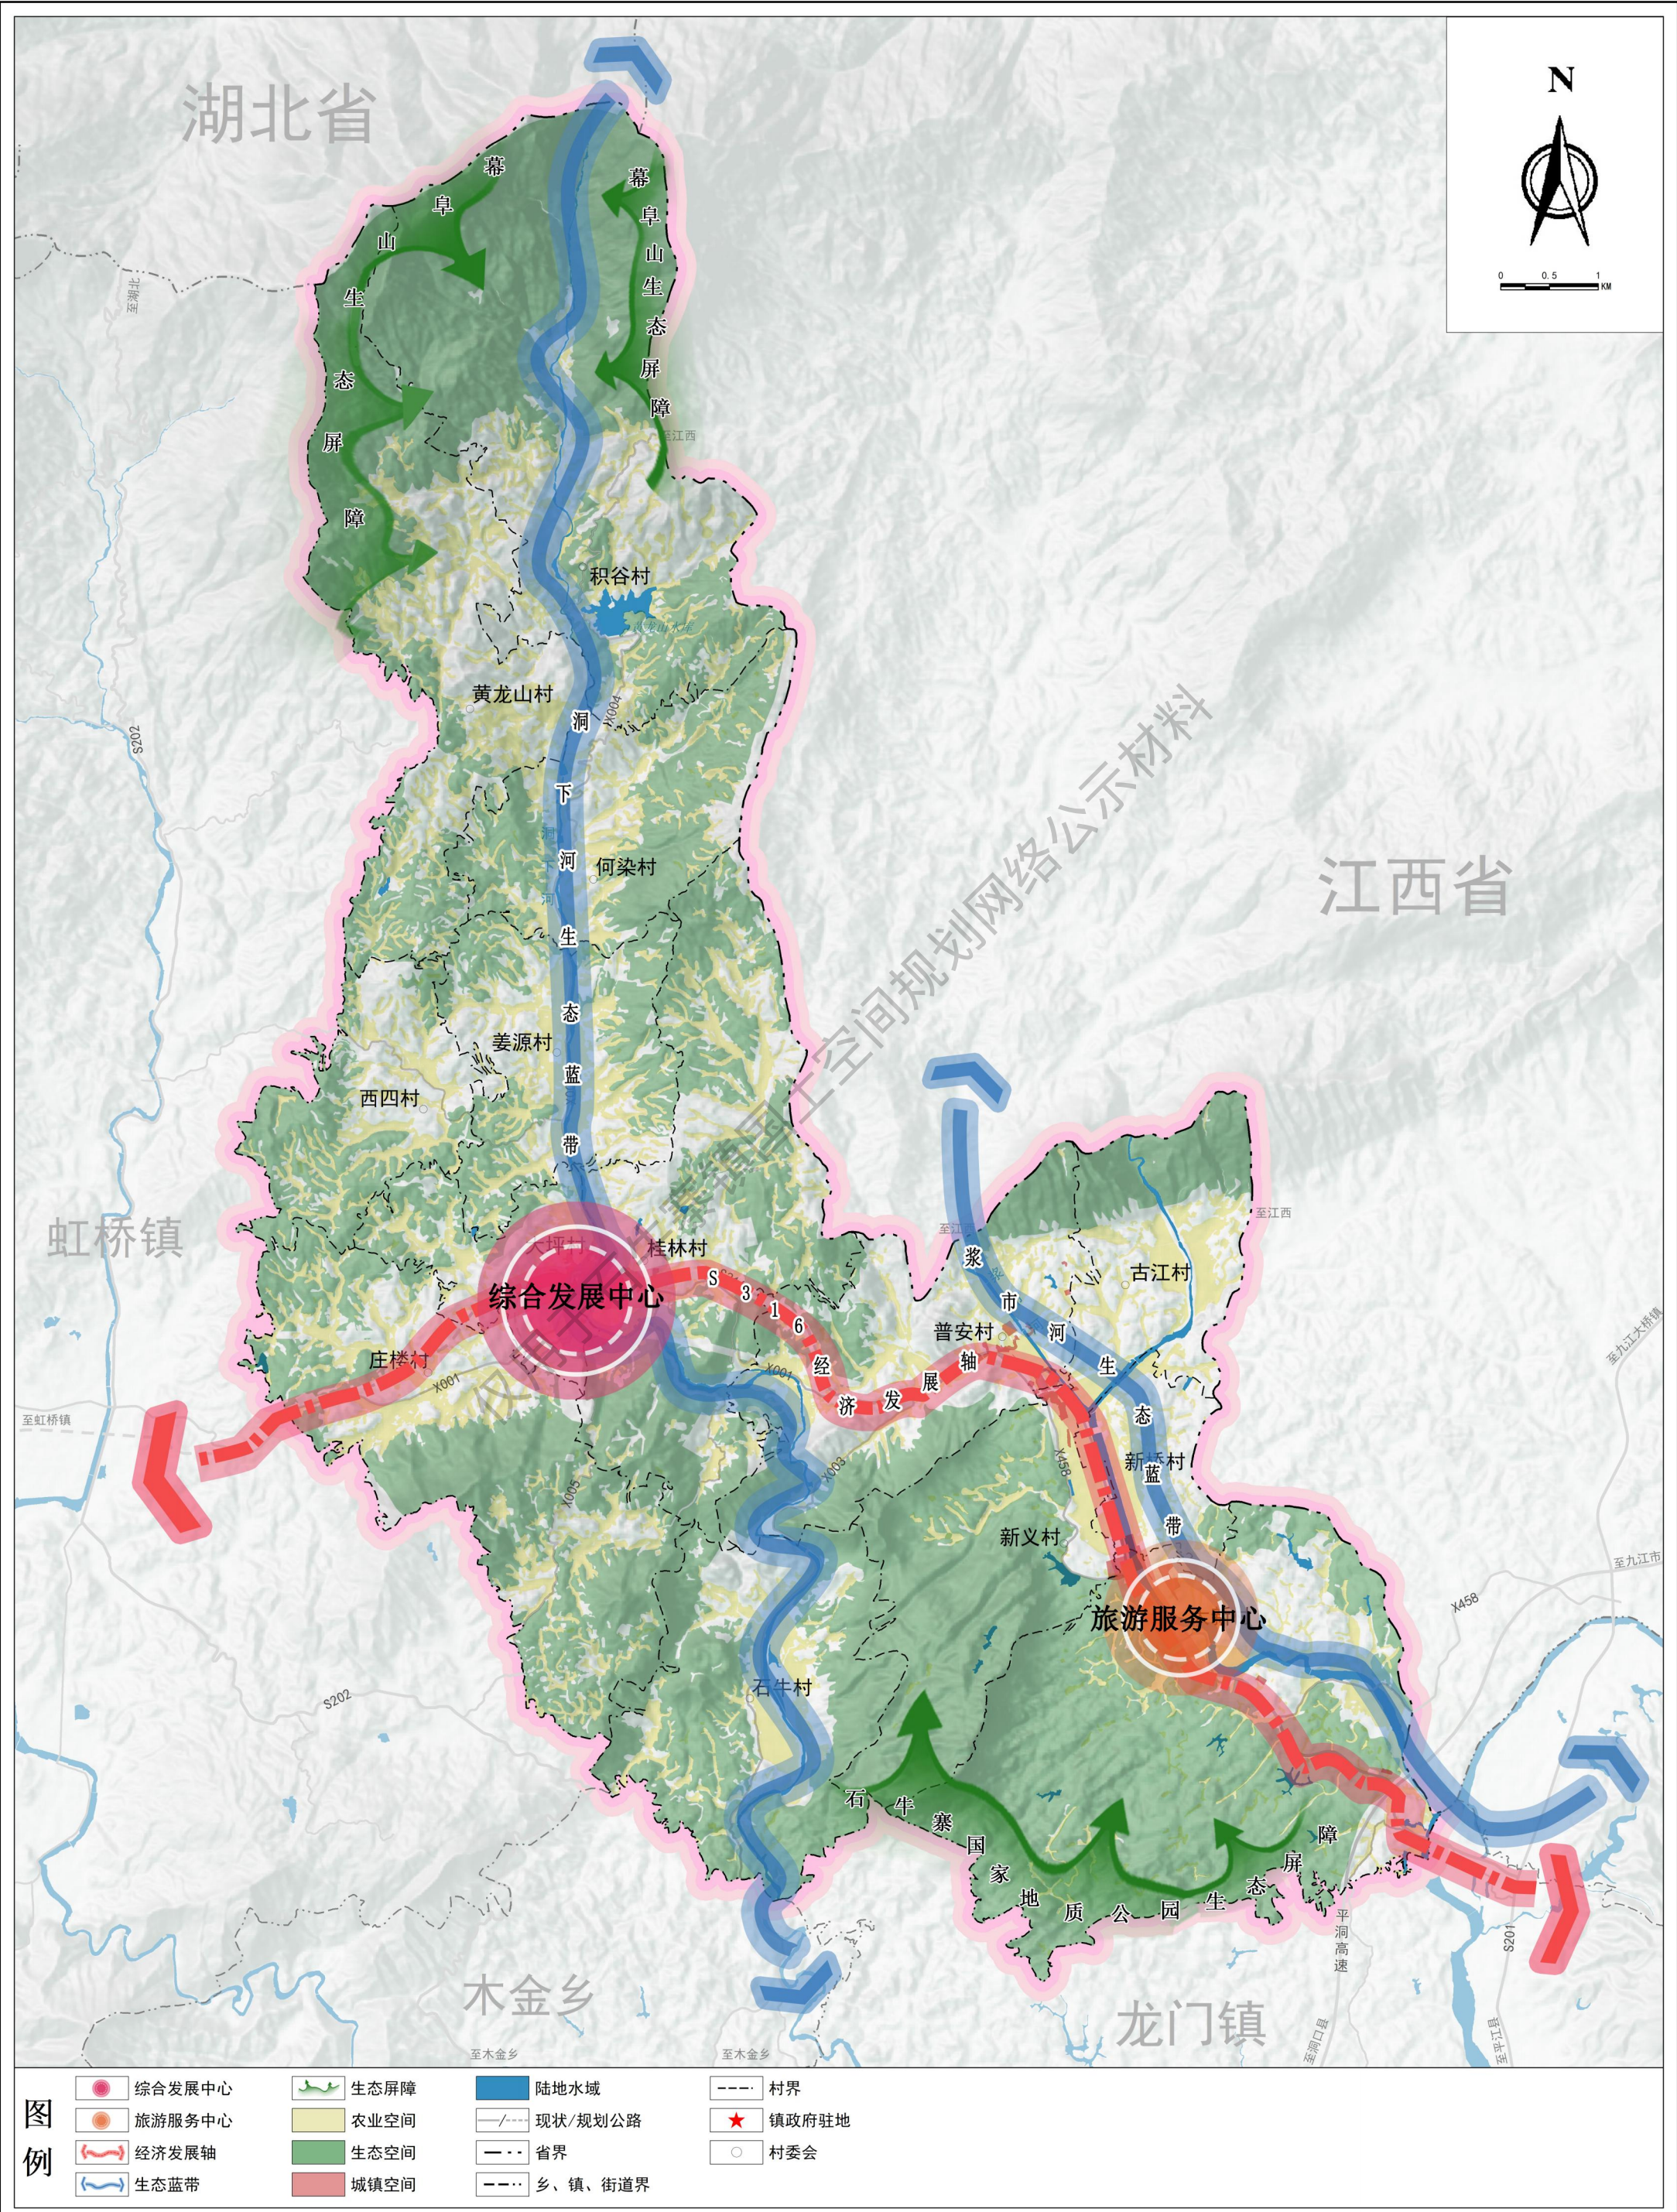


国土空间控制线规划图

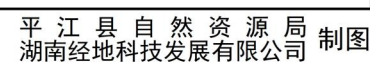


平江县石牛寨镇国土空间规划（2021-2035年）


耕地和永久基本农田保护红线图

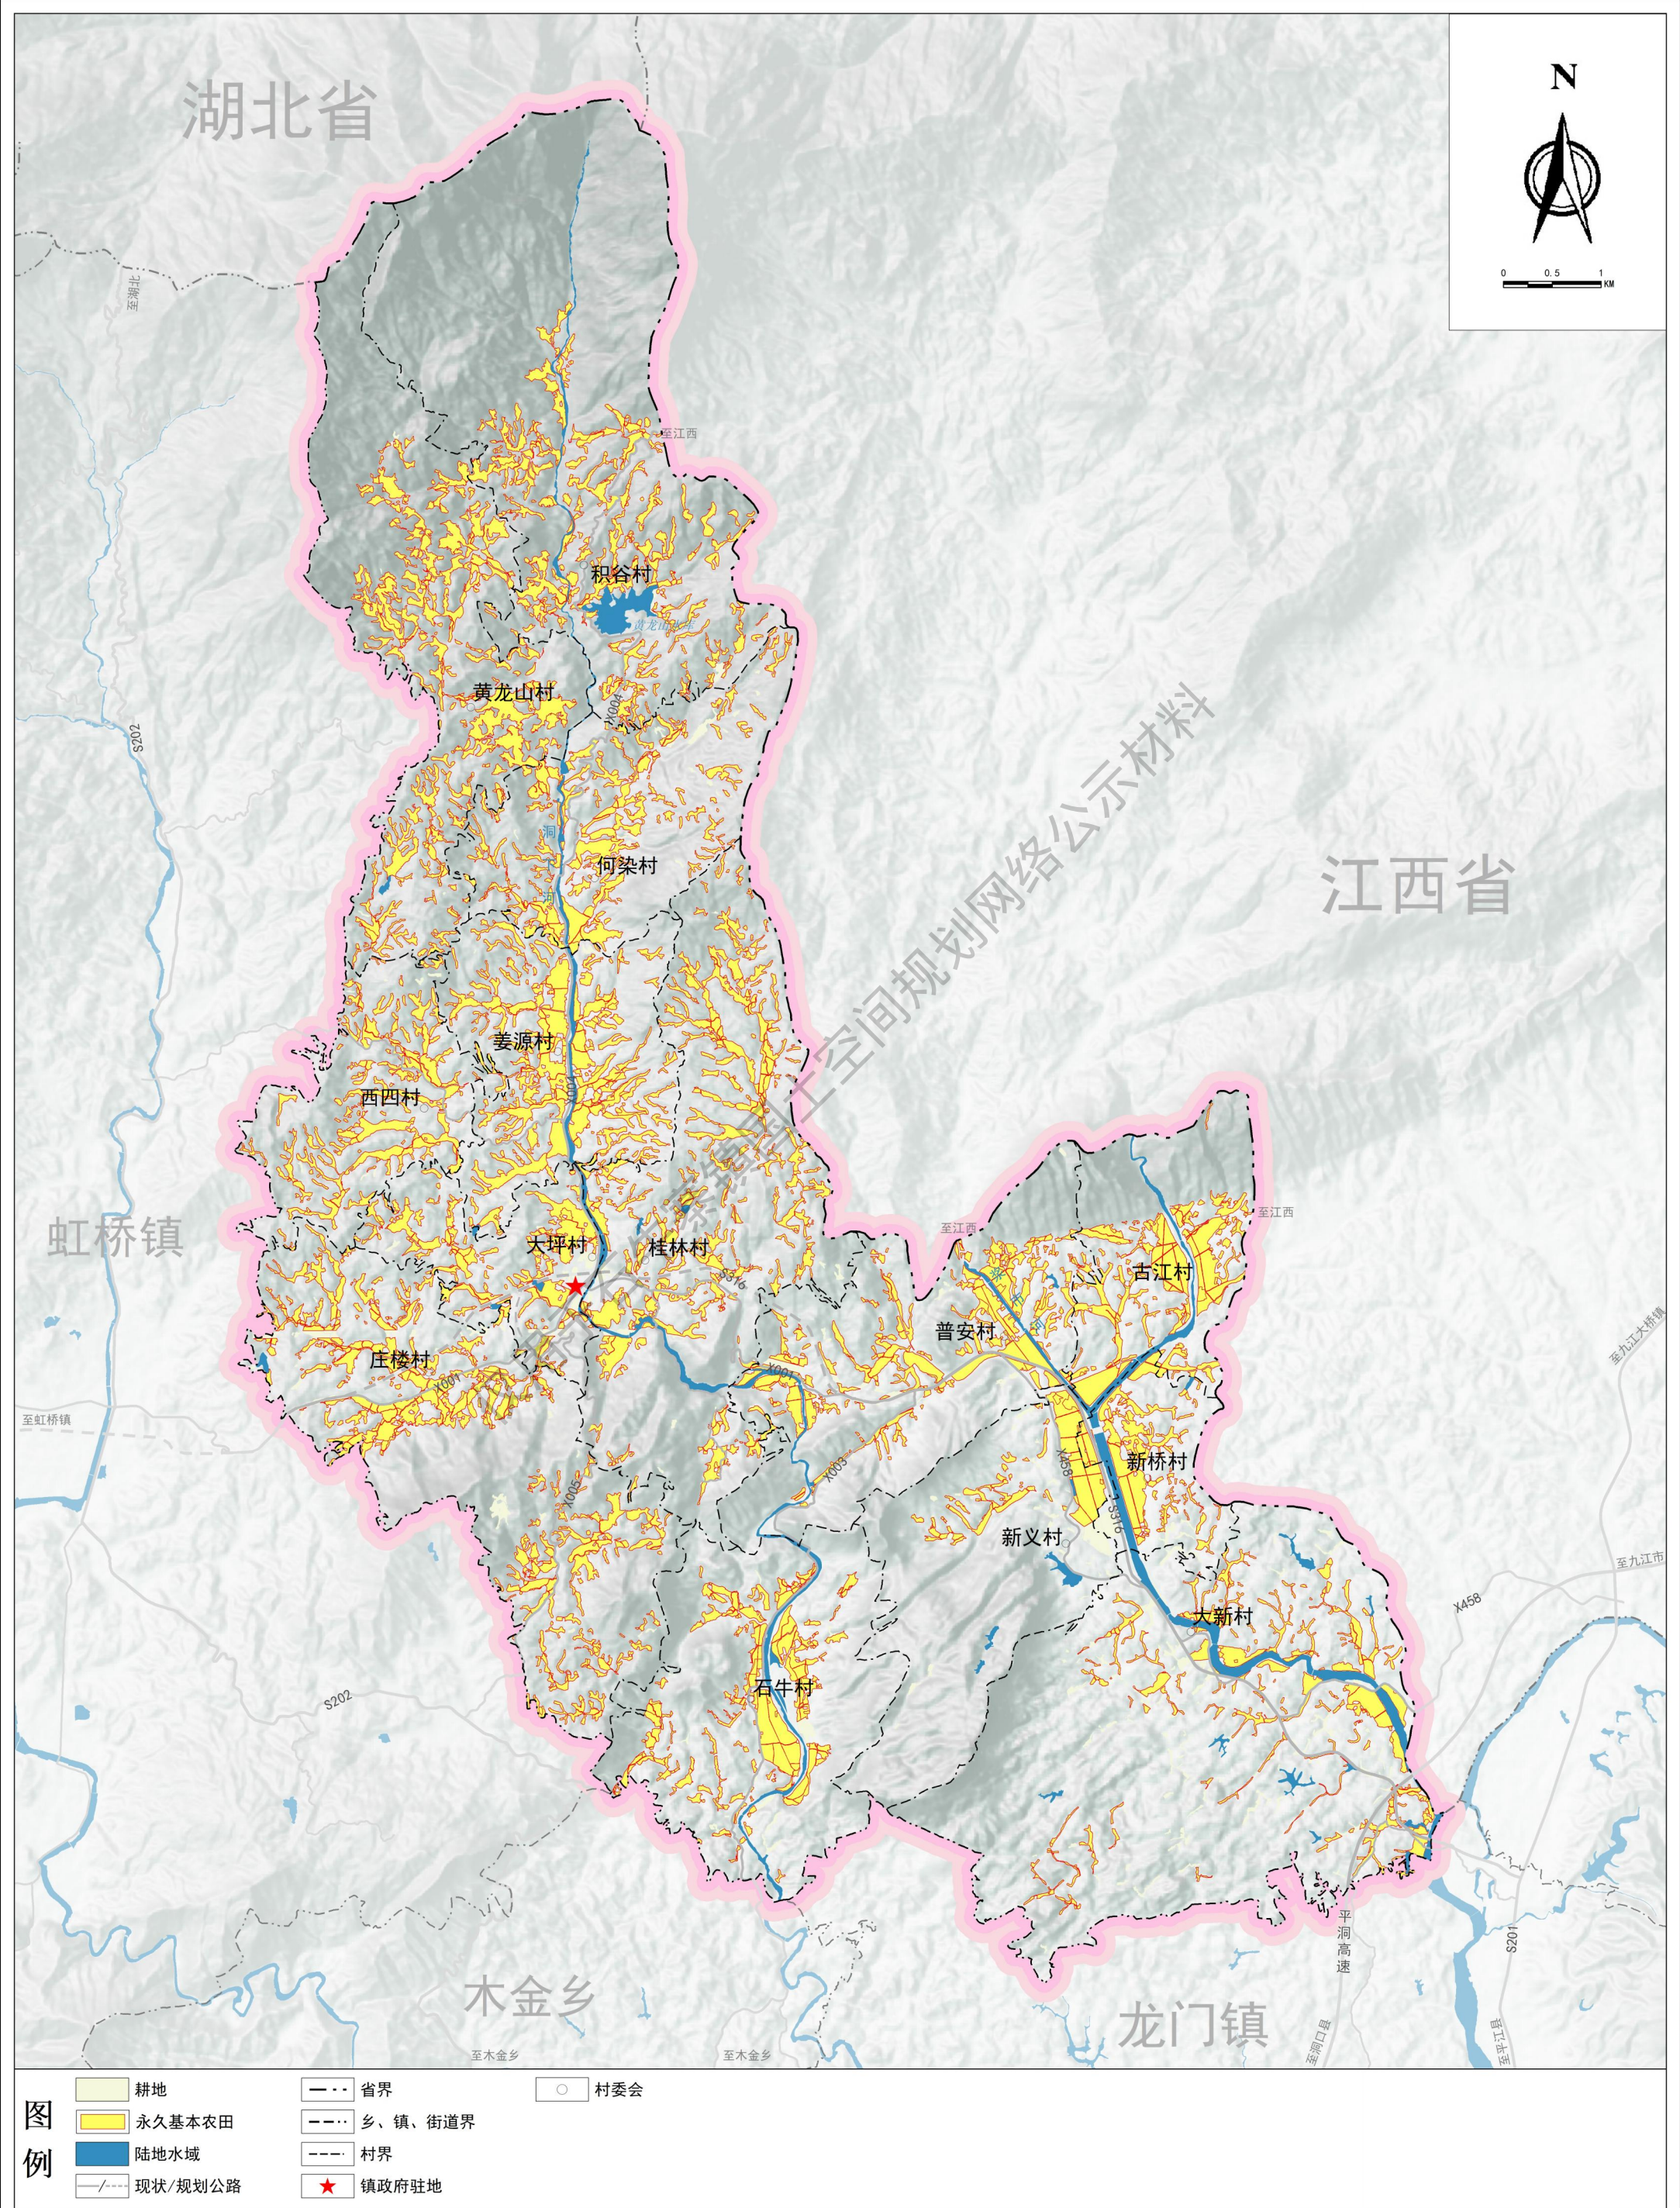


村庄布点规划图

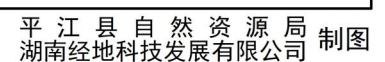

基础设施规划图

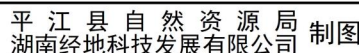


综合交通规划图

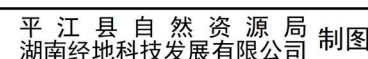


平江县石牛寨镇国土空间规划（2021-2035年）

综合防灾减灾规划图

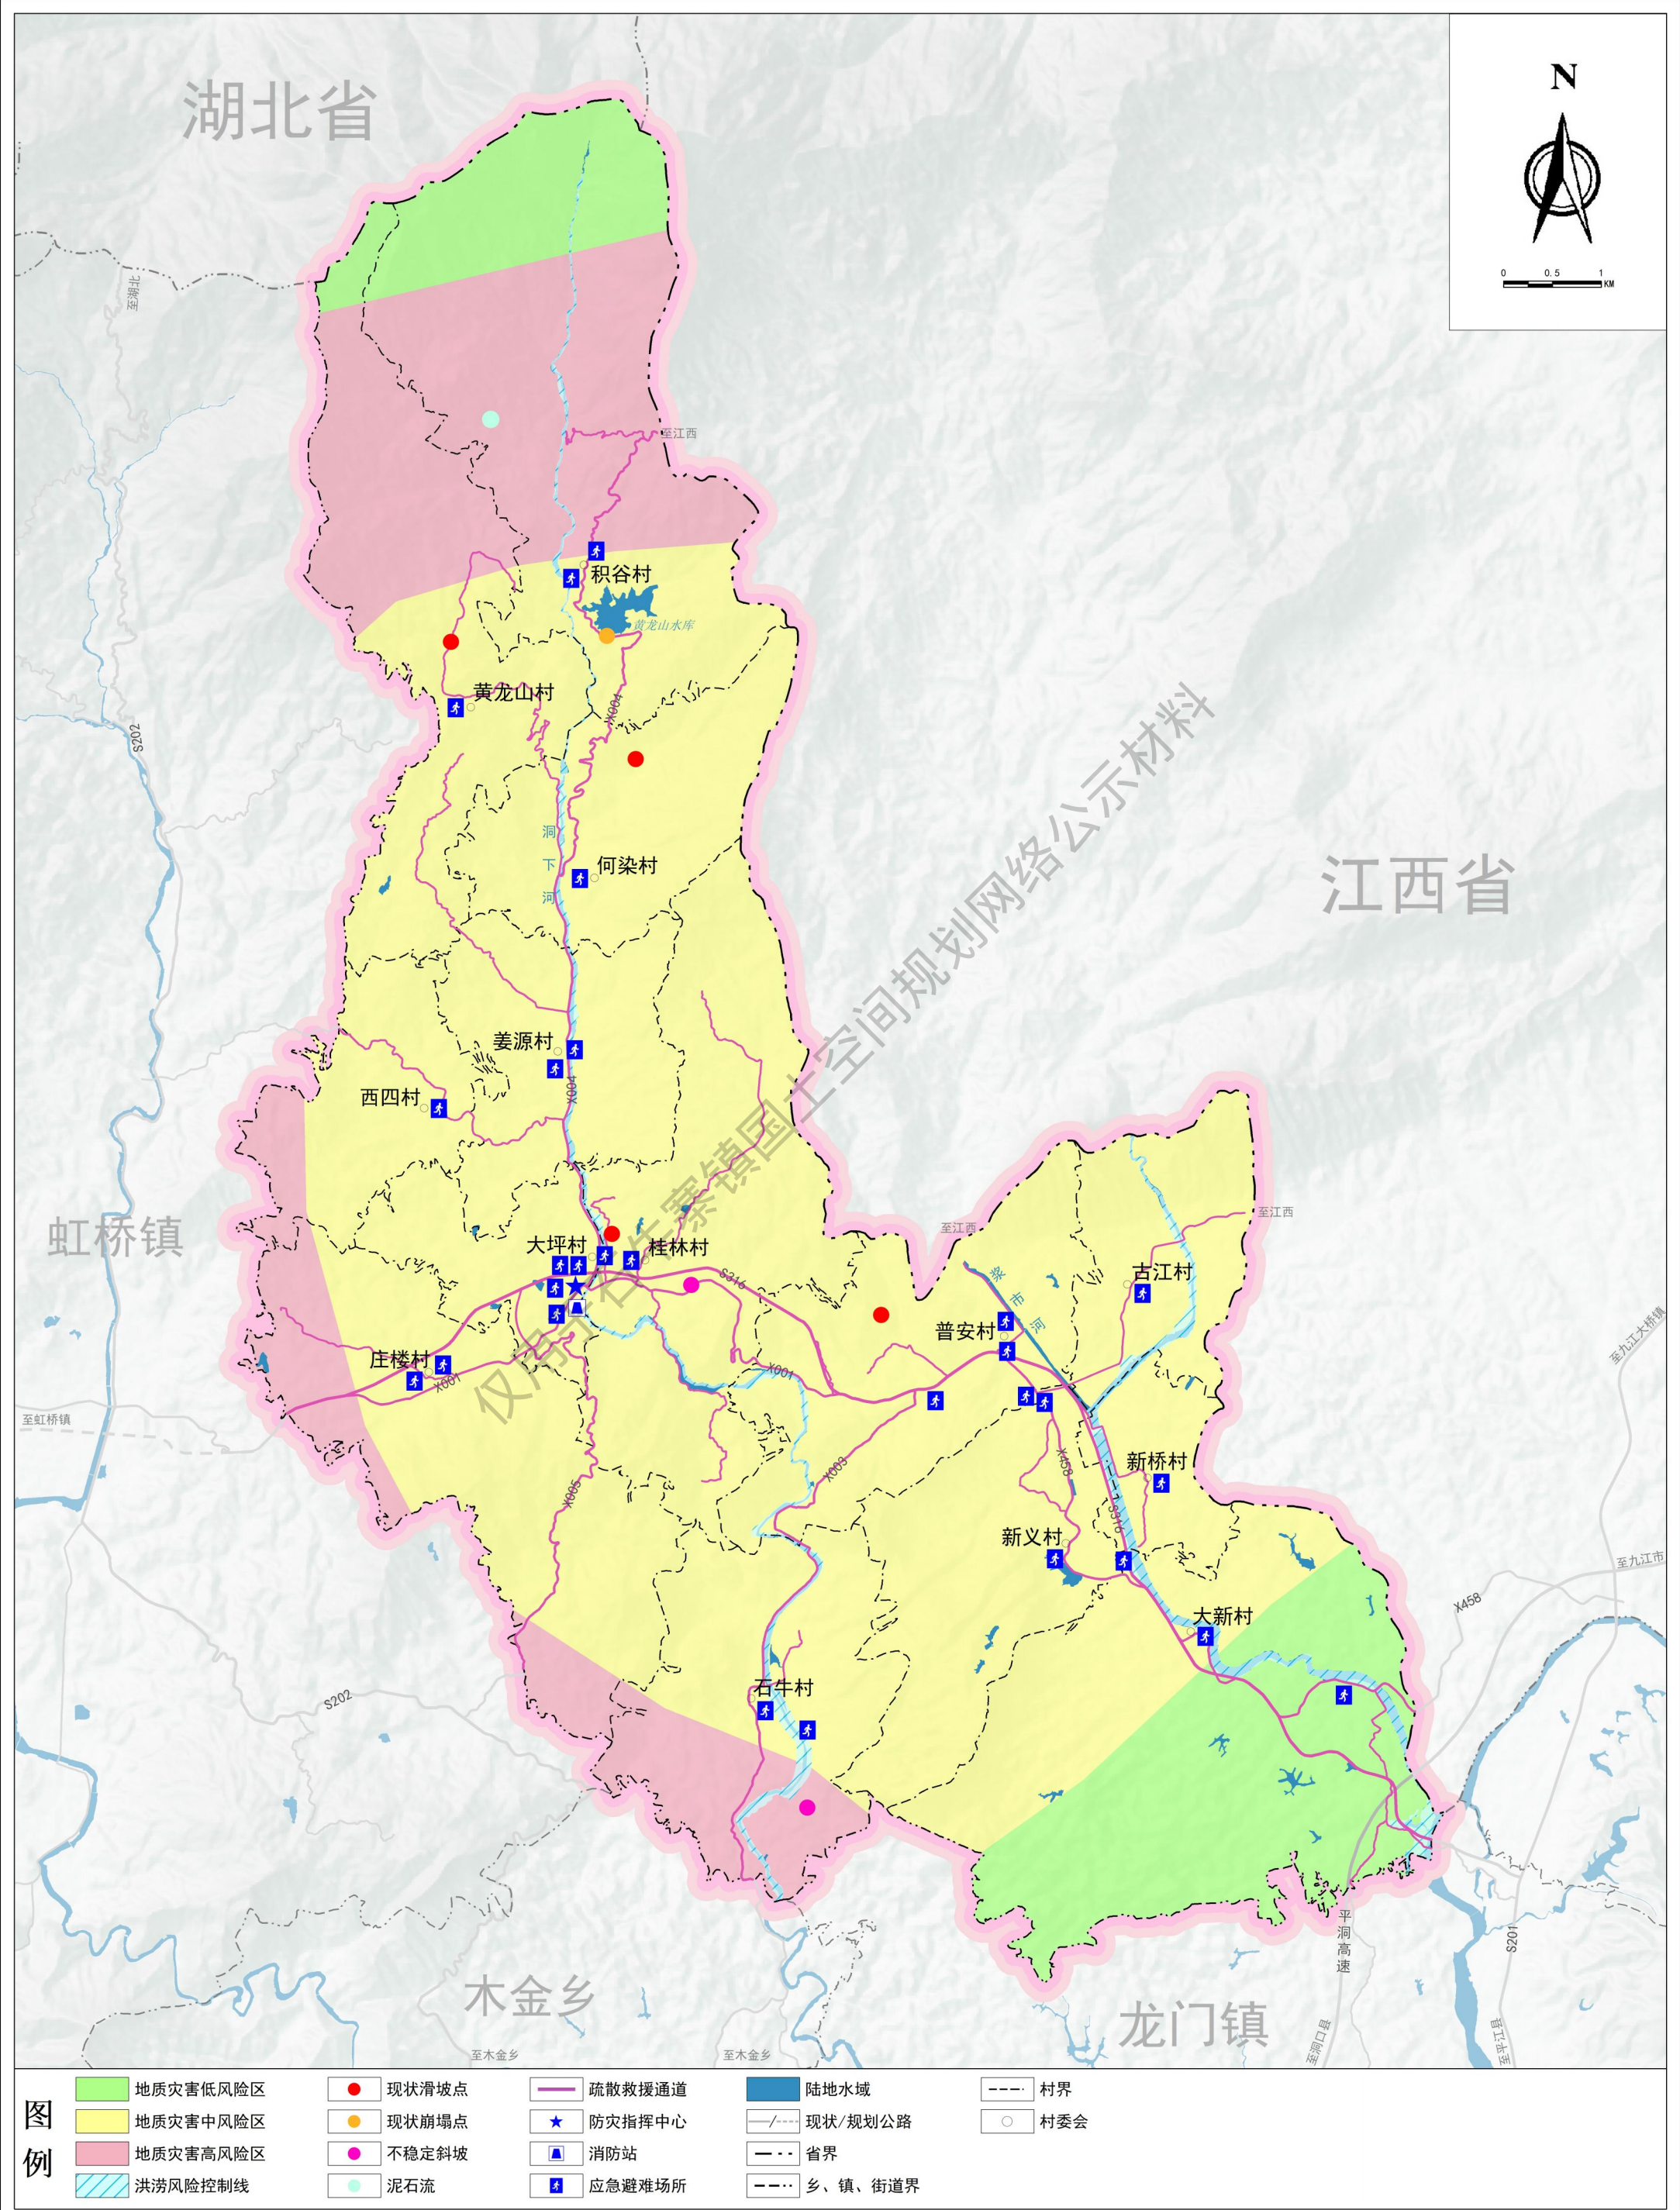


国土空间规划分区图

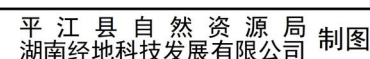


平江县石牛寨镇国土空间规划（2021-2035年）

详细规划编制单元划分图

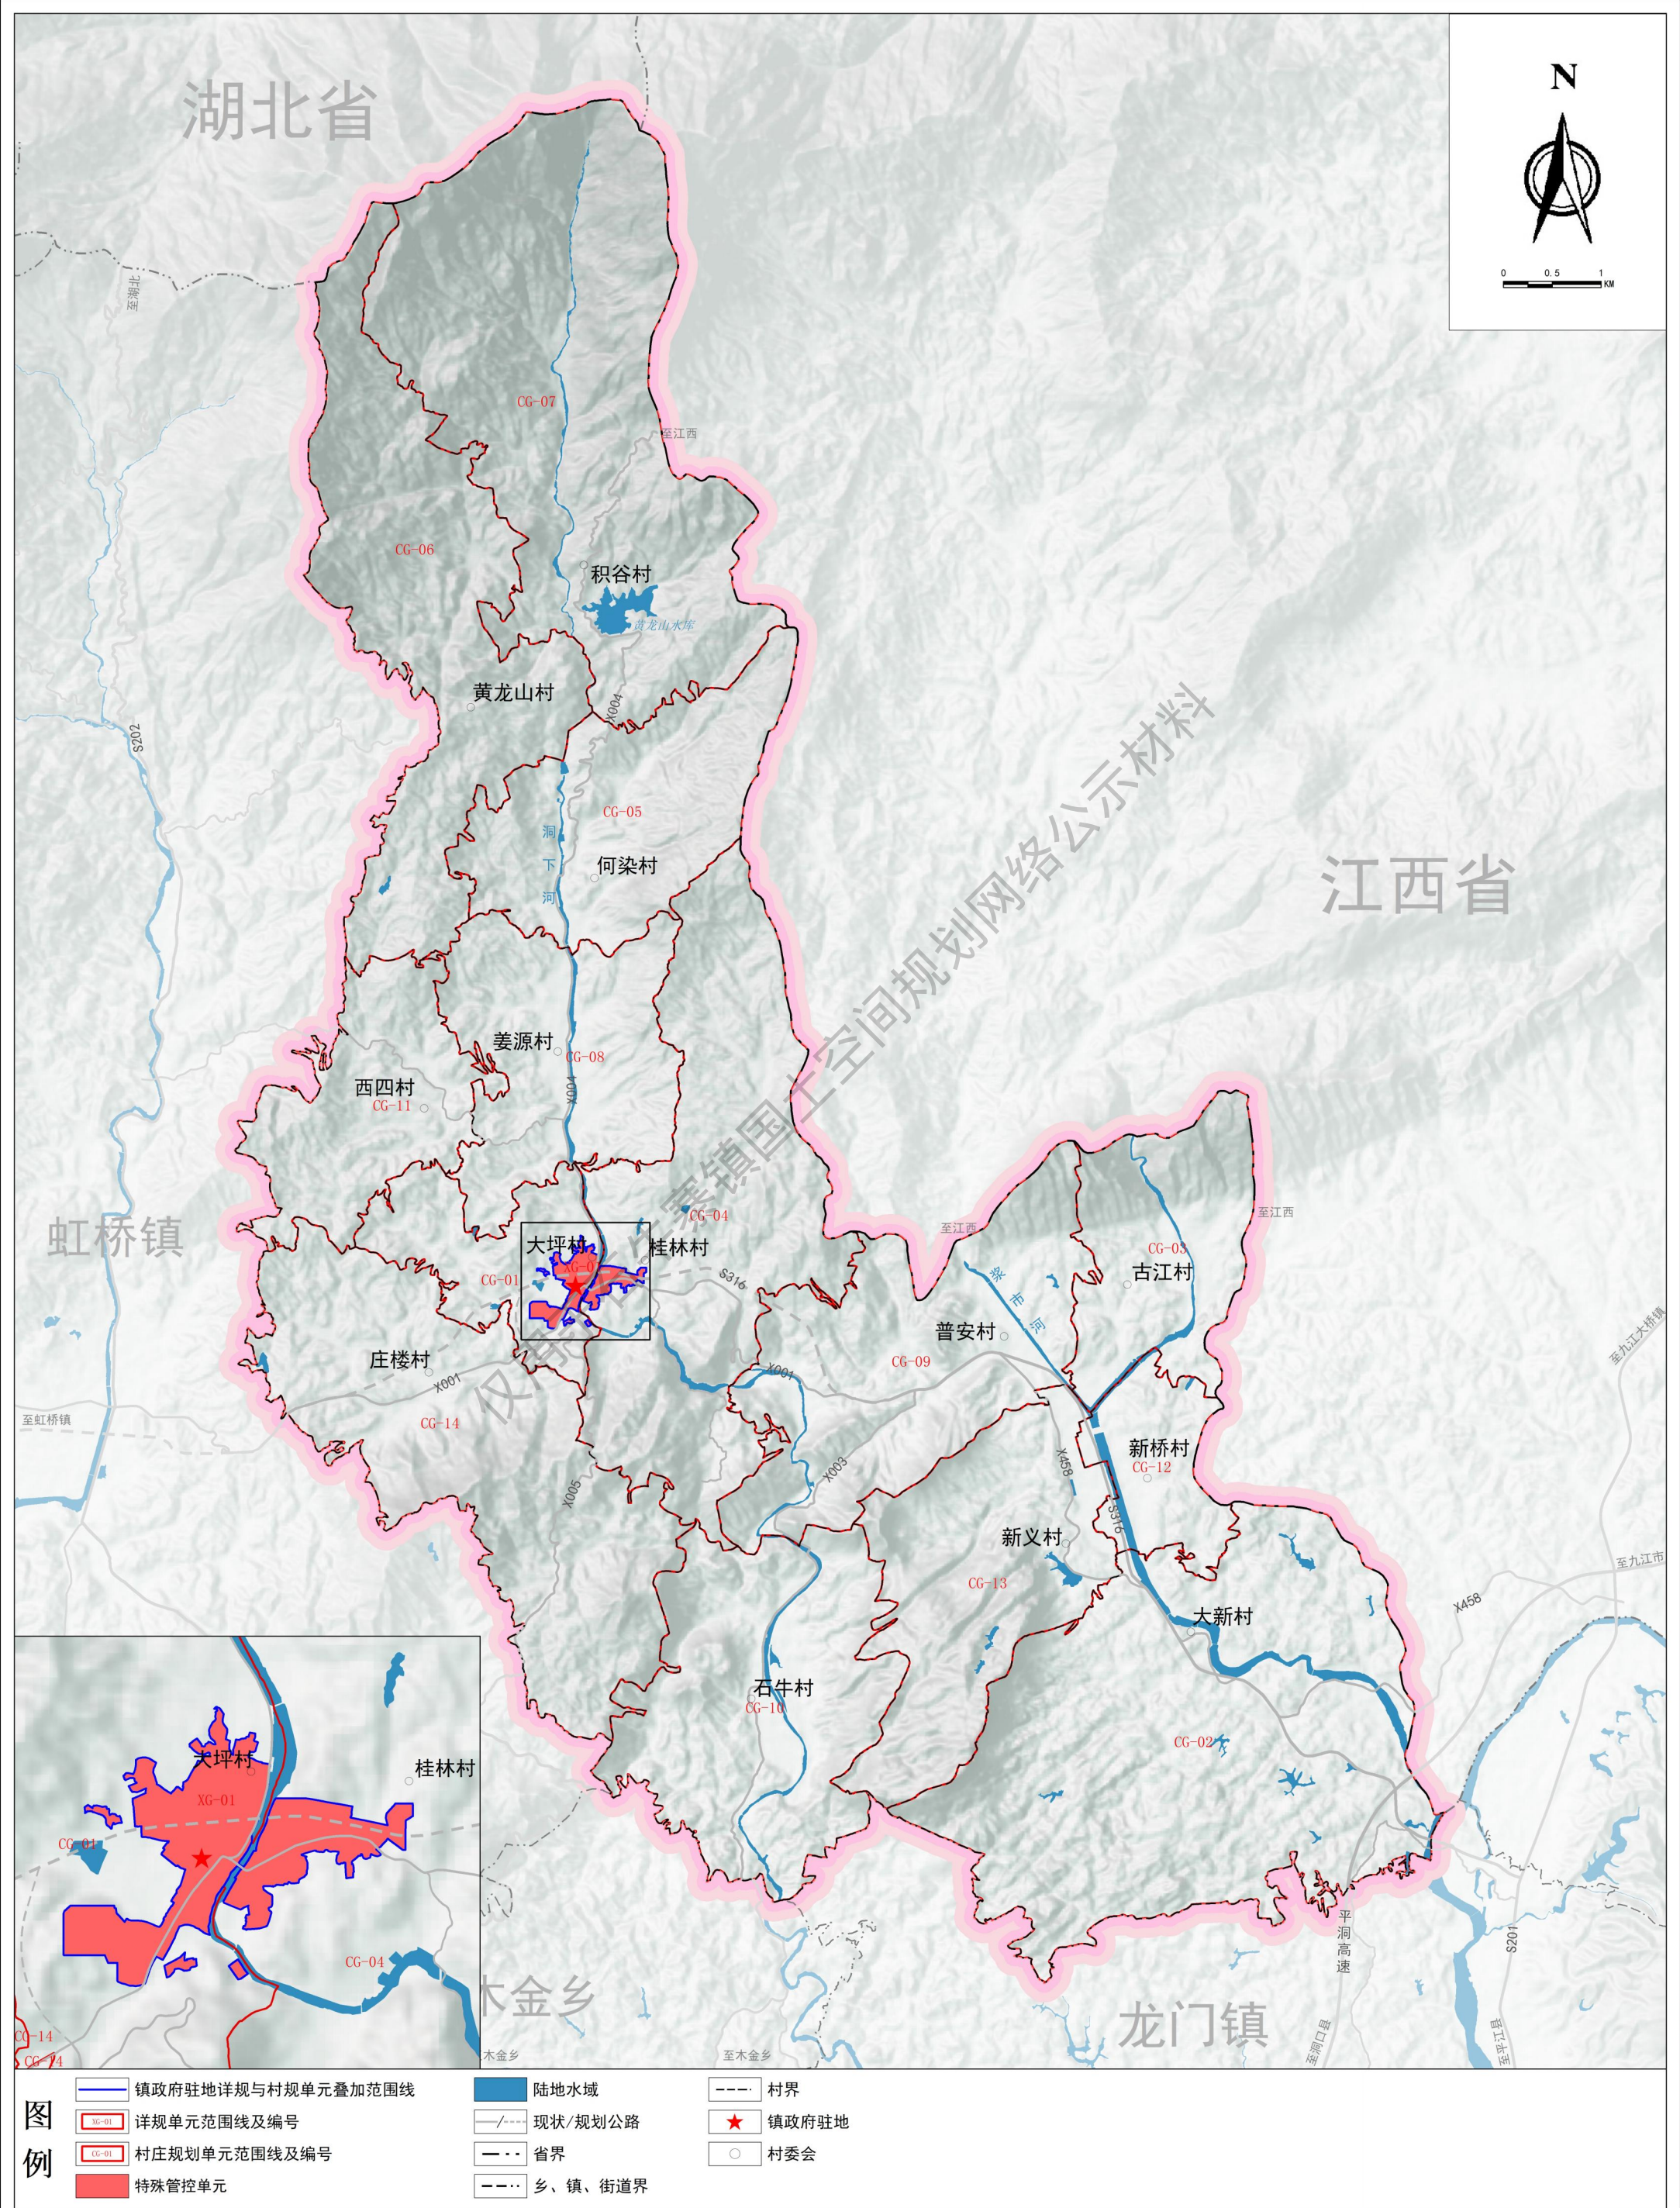


重大项目用地布局图

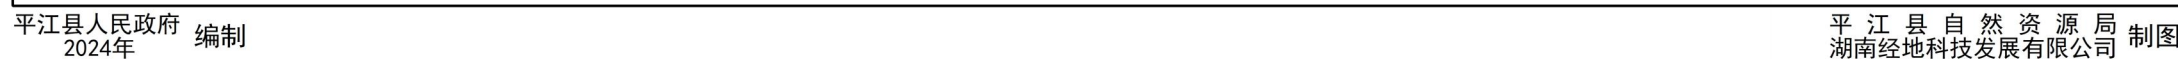


平江县石牛寨镇国土空间规划（2021-2035年）

镇政府驻地控制线规划图

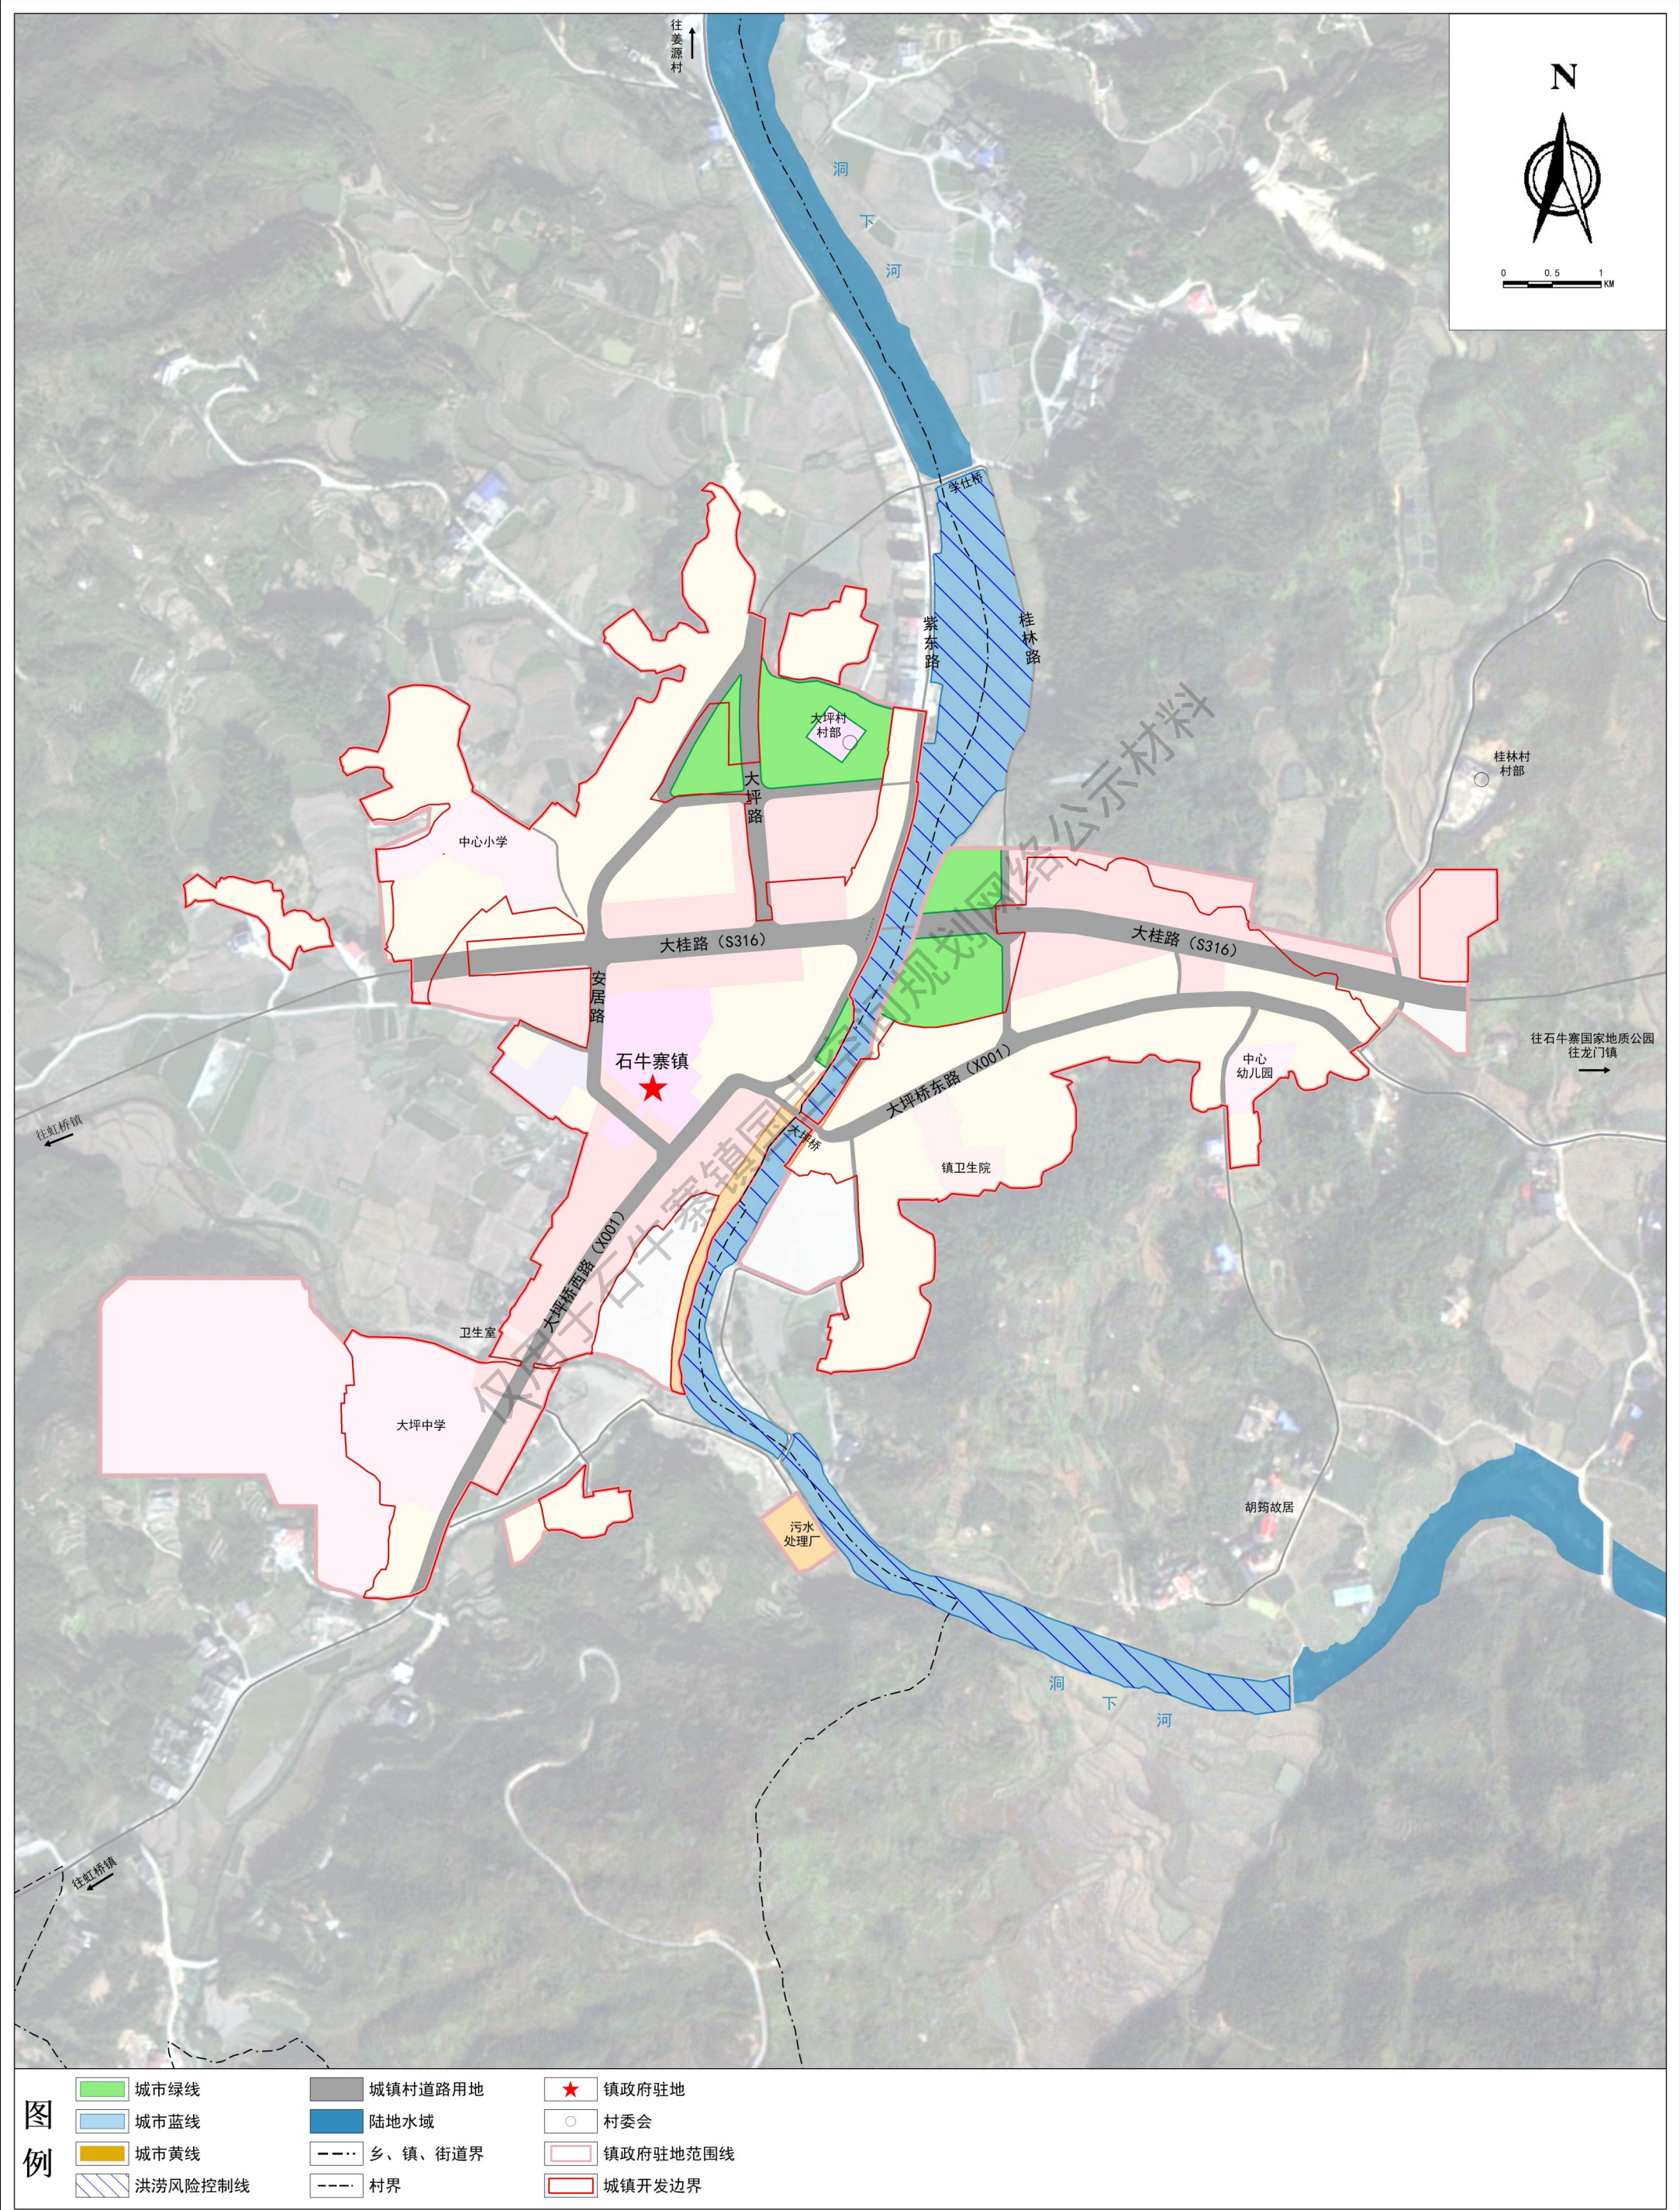


平江县石牛寨镇国土空间规划（2021-2035年）

镇政府驻地设施规划图

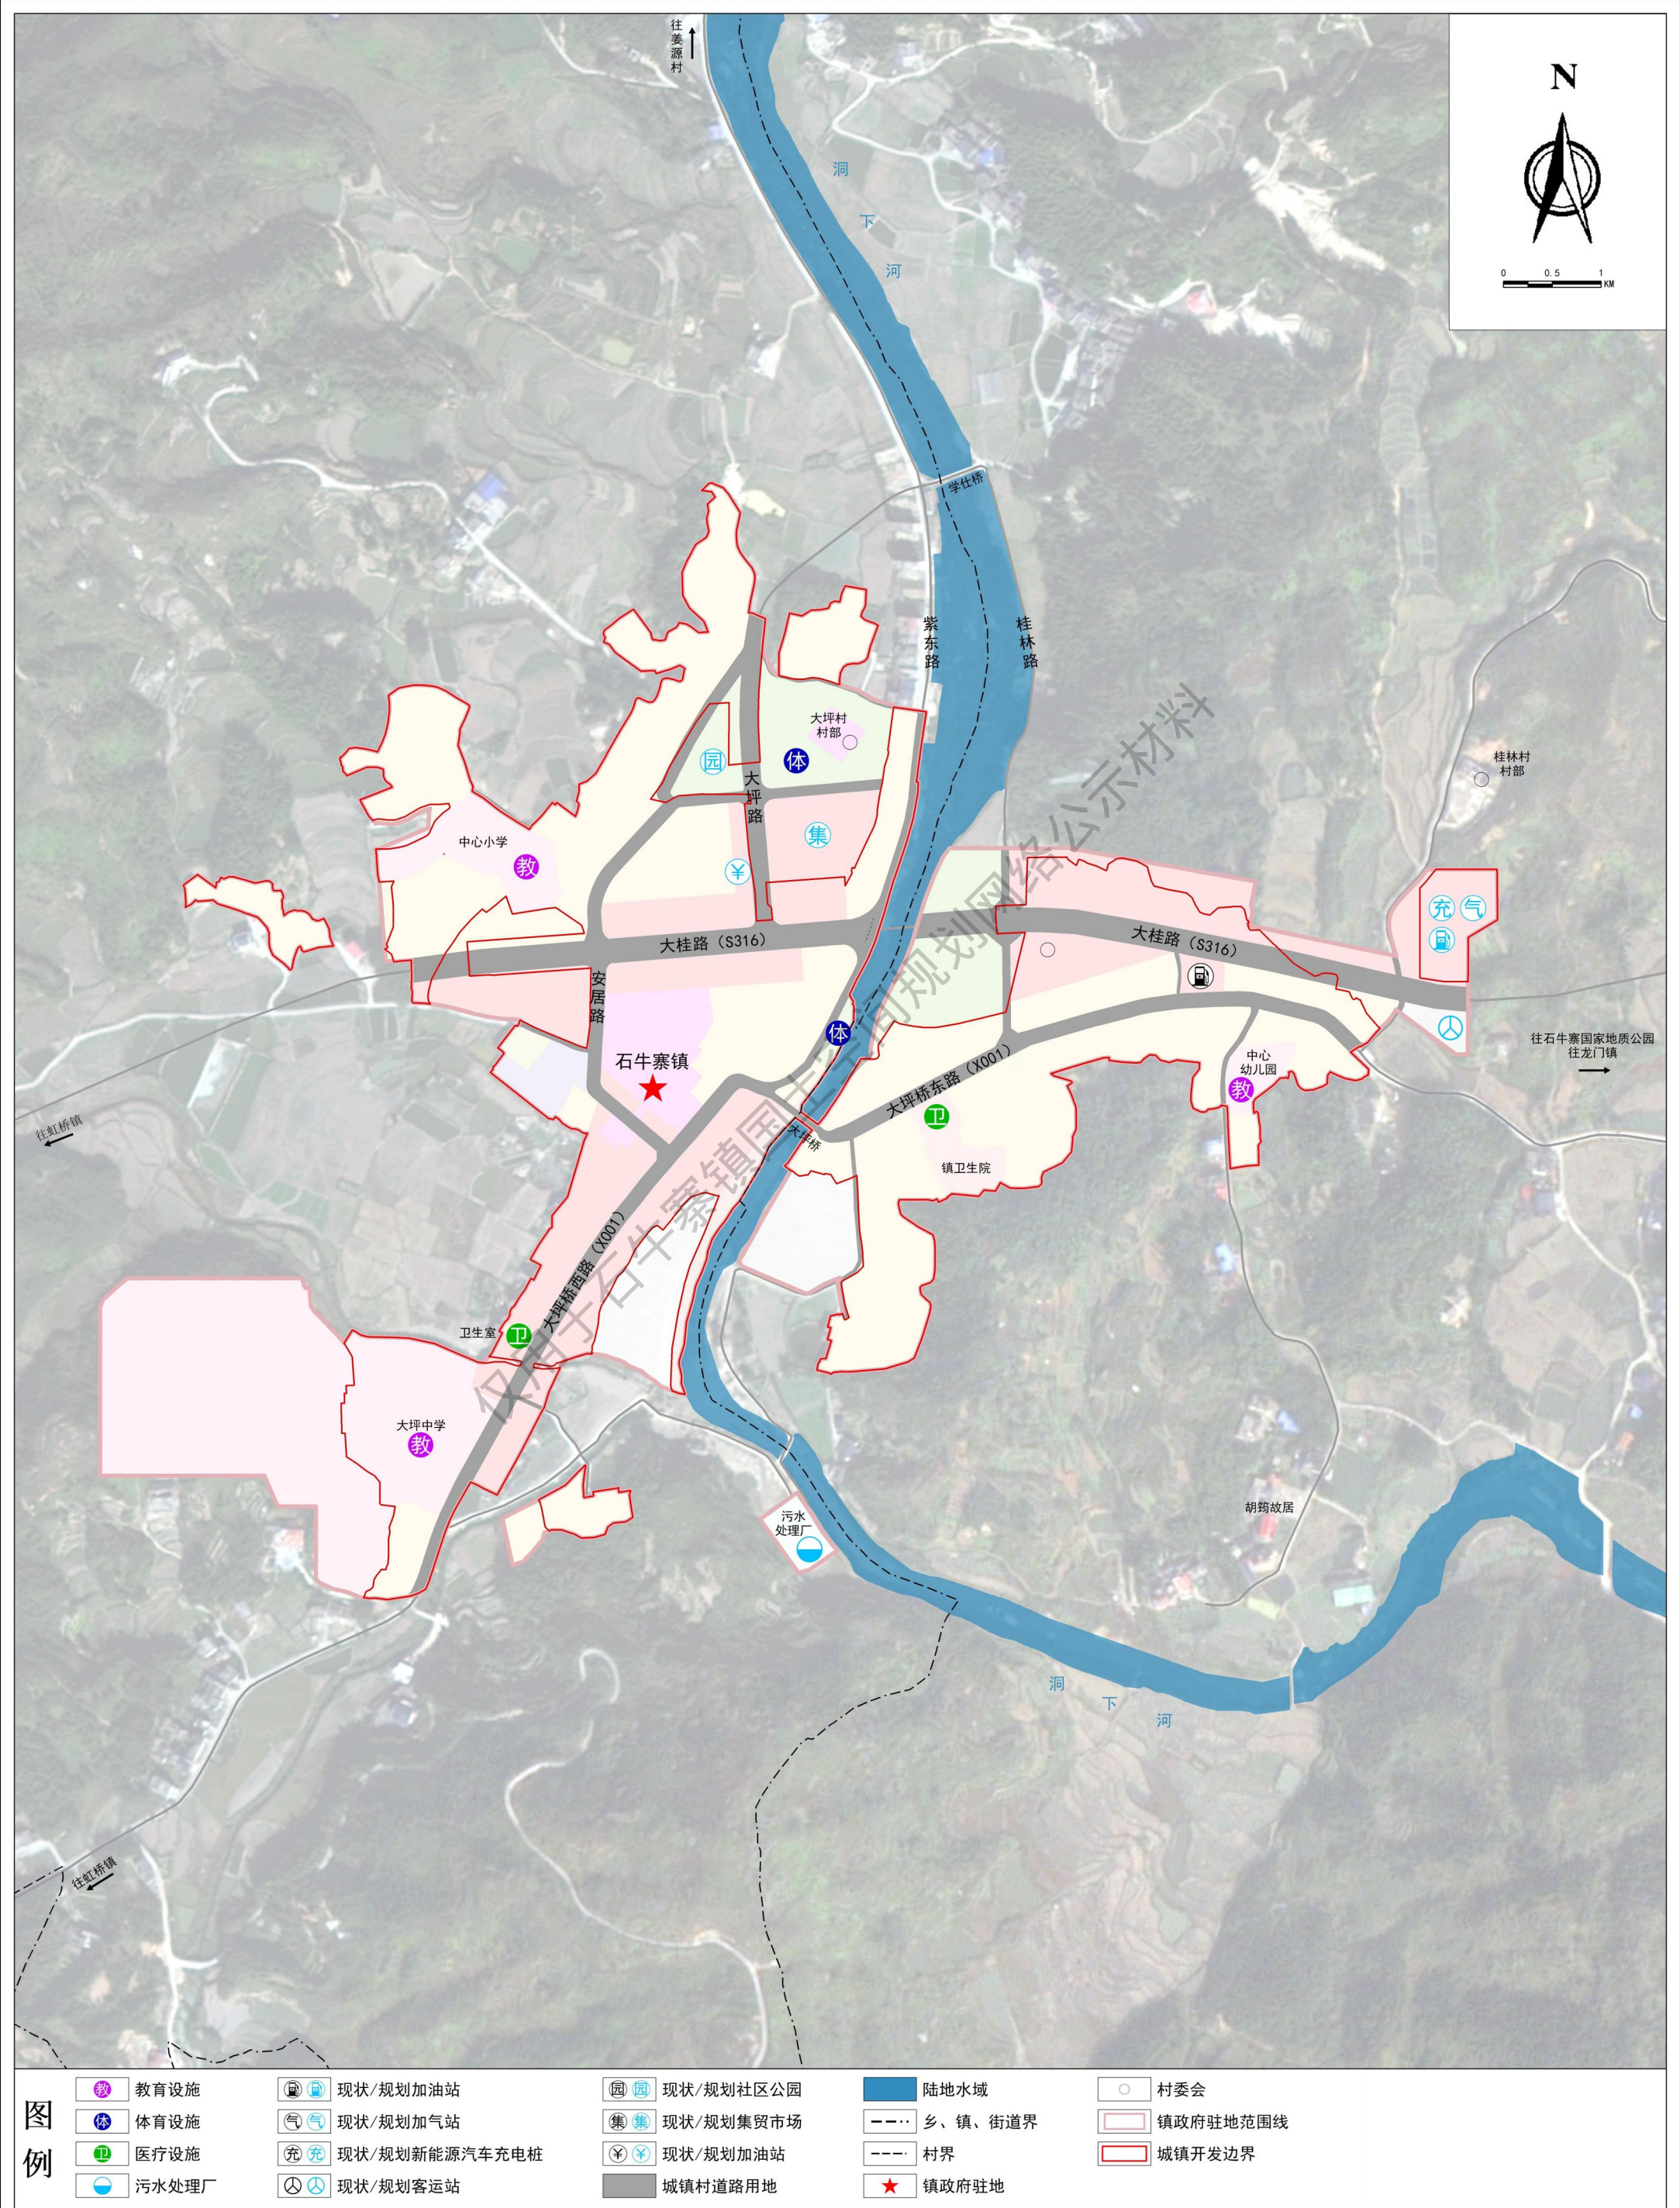

平江县石牛寨镇国土空间规划（2021-2035年）

镇政府驻地道路交通规划图

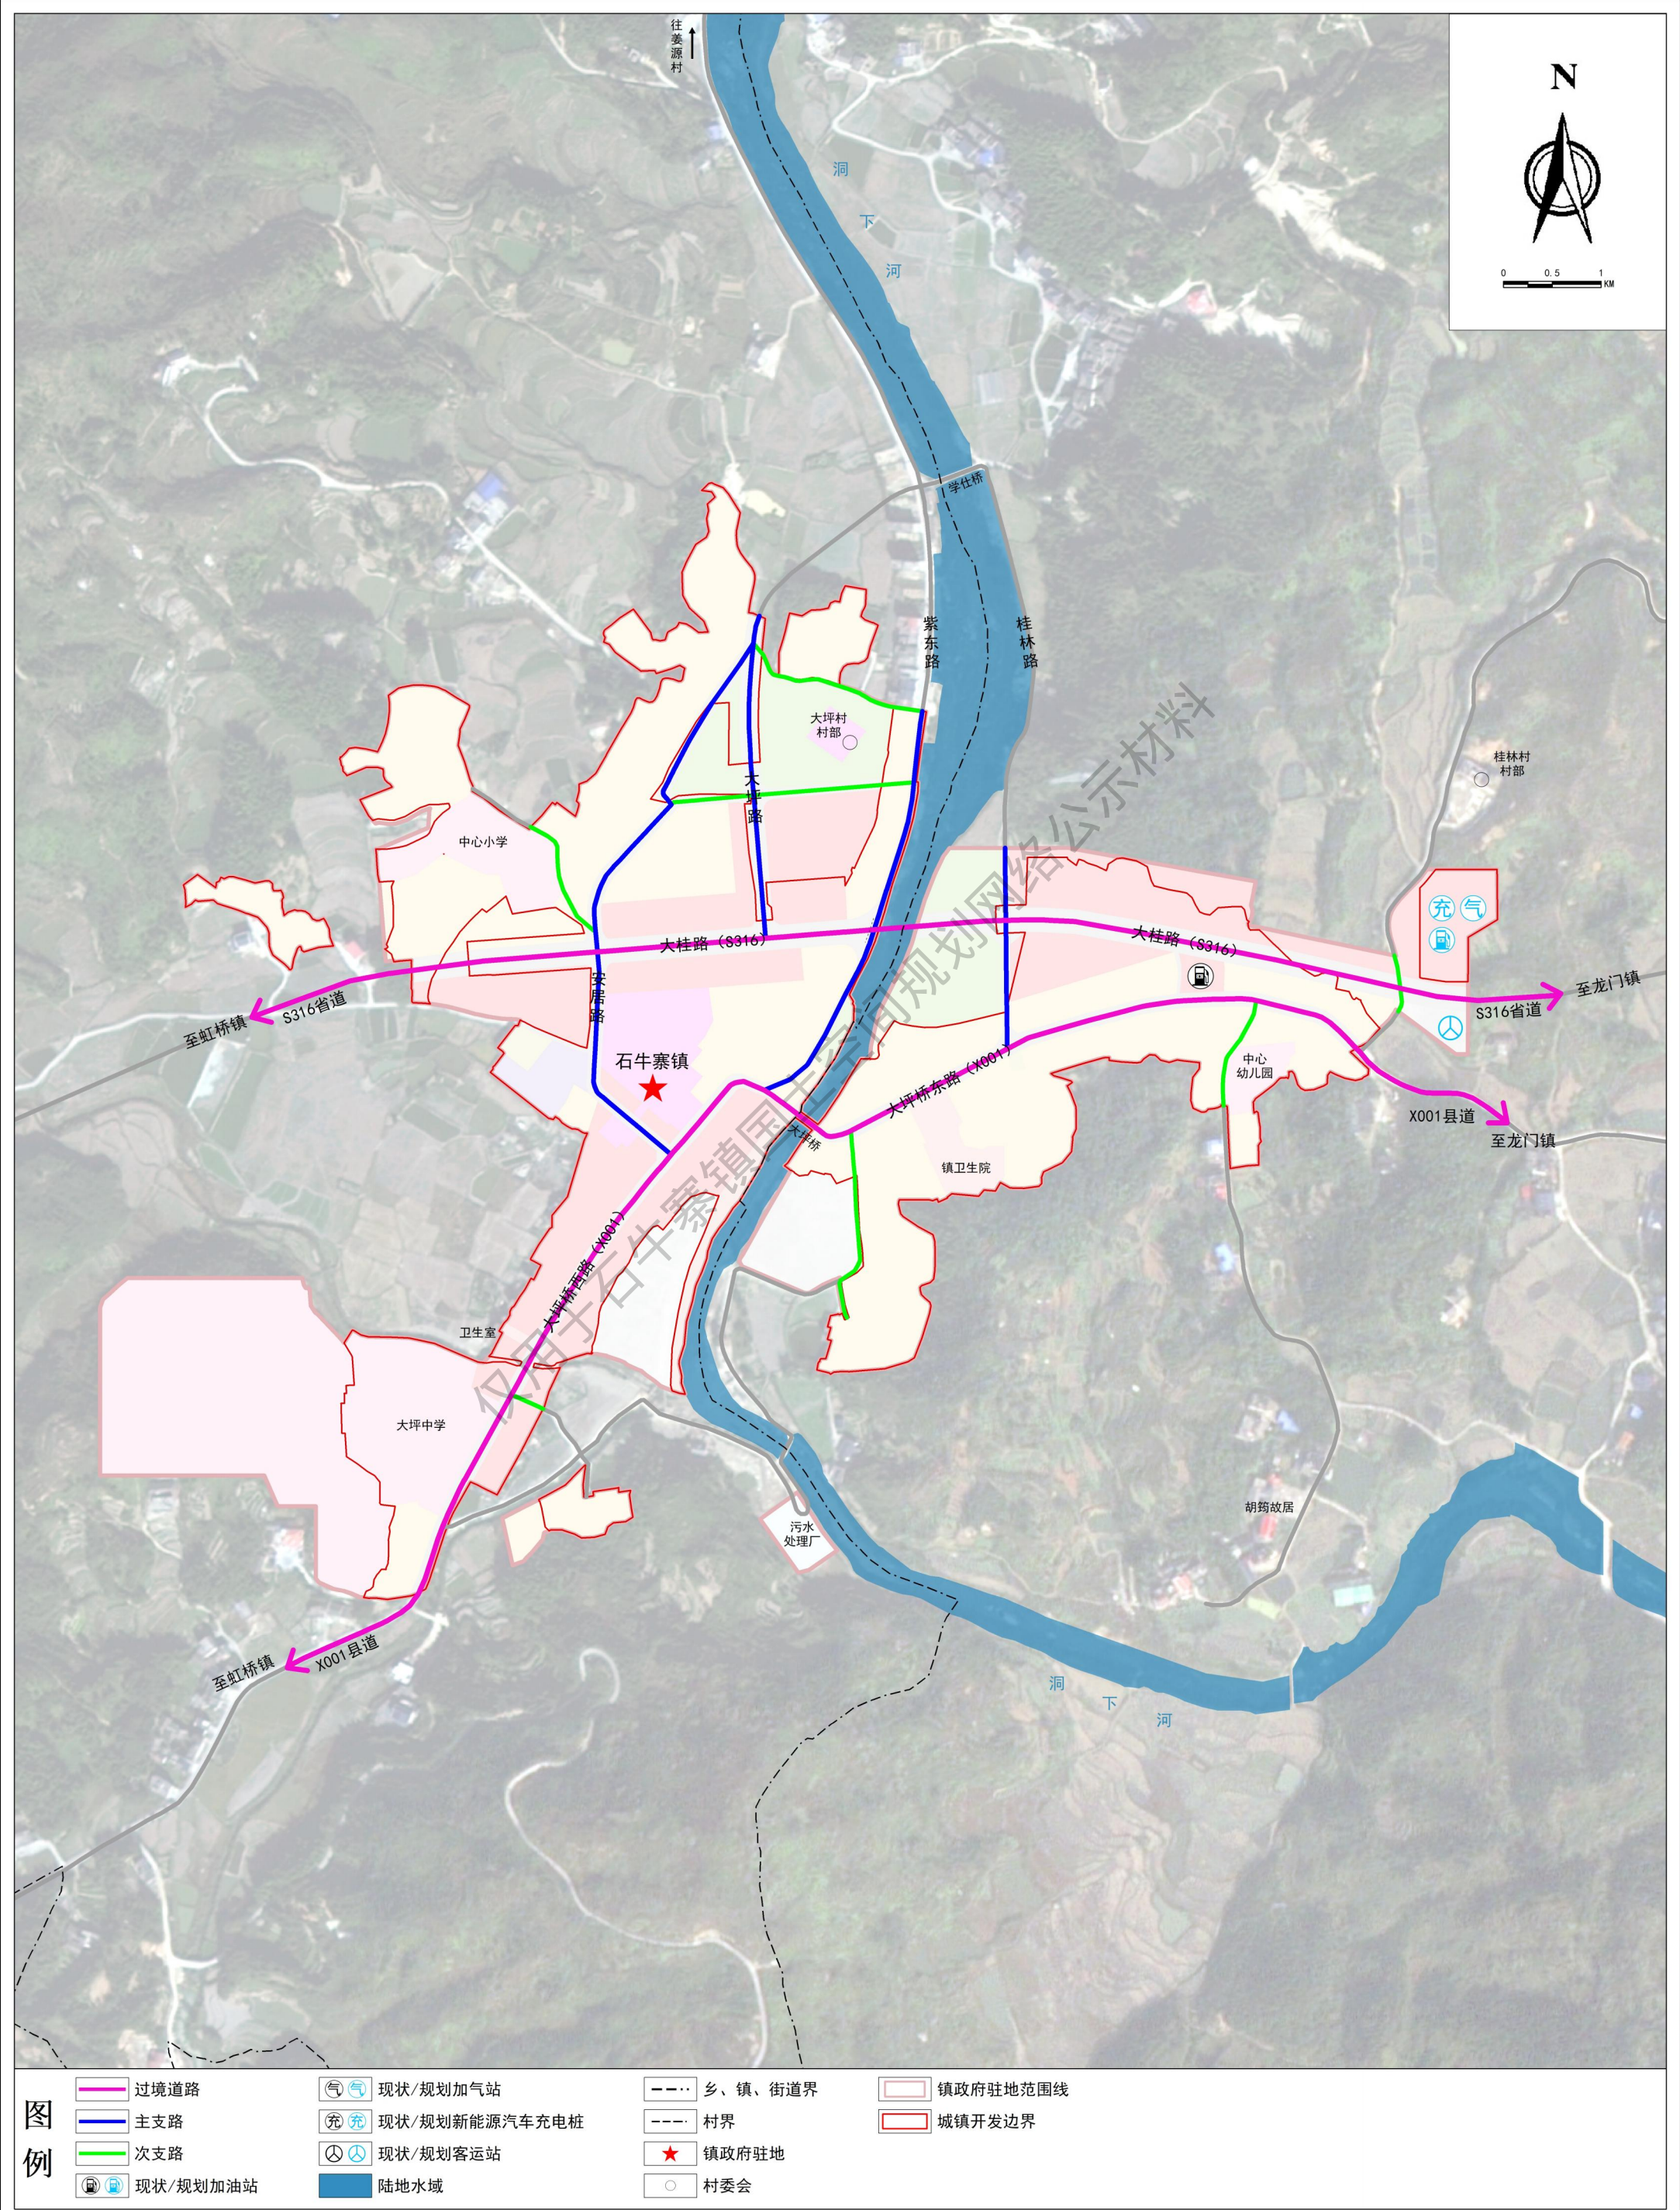

平江县石牛寨镇国土空间规划（2021-2035年）

镇政府驻地国土空间用地规划图

