


平江县浯口镇国土空间规划（2021-2035 年）

图件

- 国土空间总体格局规划图
- 国土空间控制线规划图
- 耕地和永久基本农田保护红线图
- 村庄布点规划图
- 综合交通规划图
- 基础设施规划图
- 国土空间规划分区图
- 详细规划编制单元划分图
- 重大项目用地布局图
- 镇政府驻地控制线规划图
- 镇政府驻地设施规划图
- 镇政府驻地道路交通规划图
- 镇政府驻地国土空间用地现状图
- 镇政府驻地国土空间用地规划图


平江县浯口镇国土空间规划（2021-2035年）

国土空间总体格局规划图

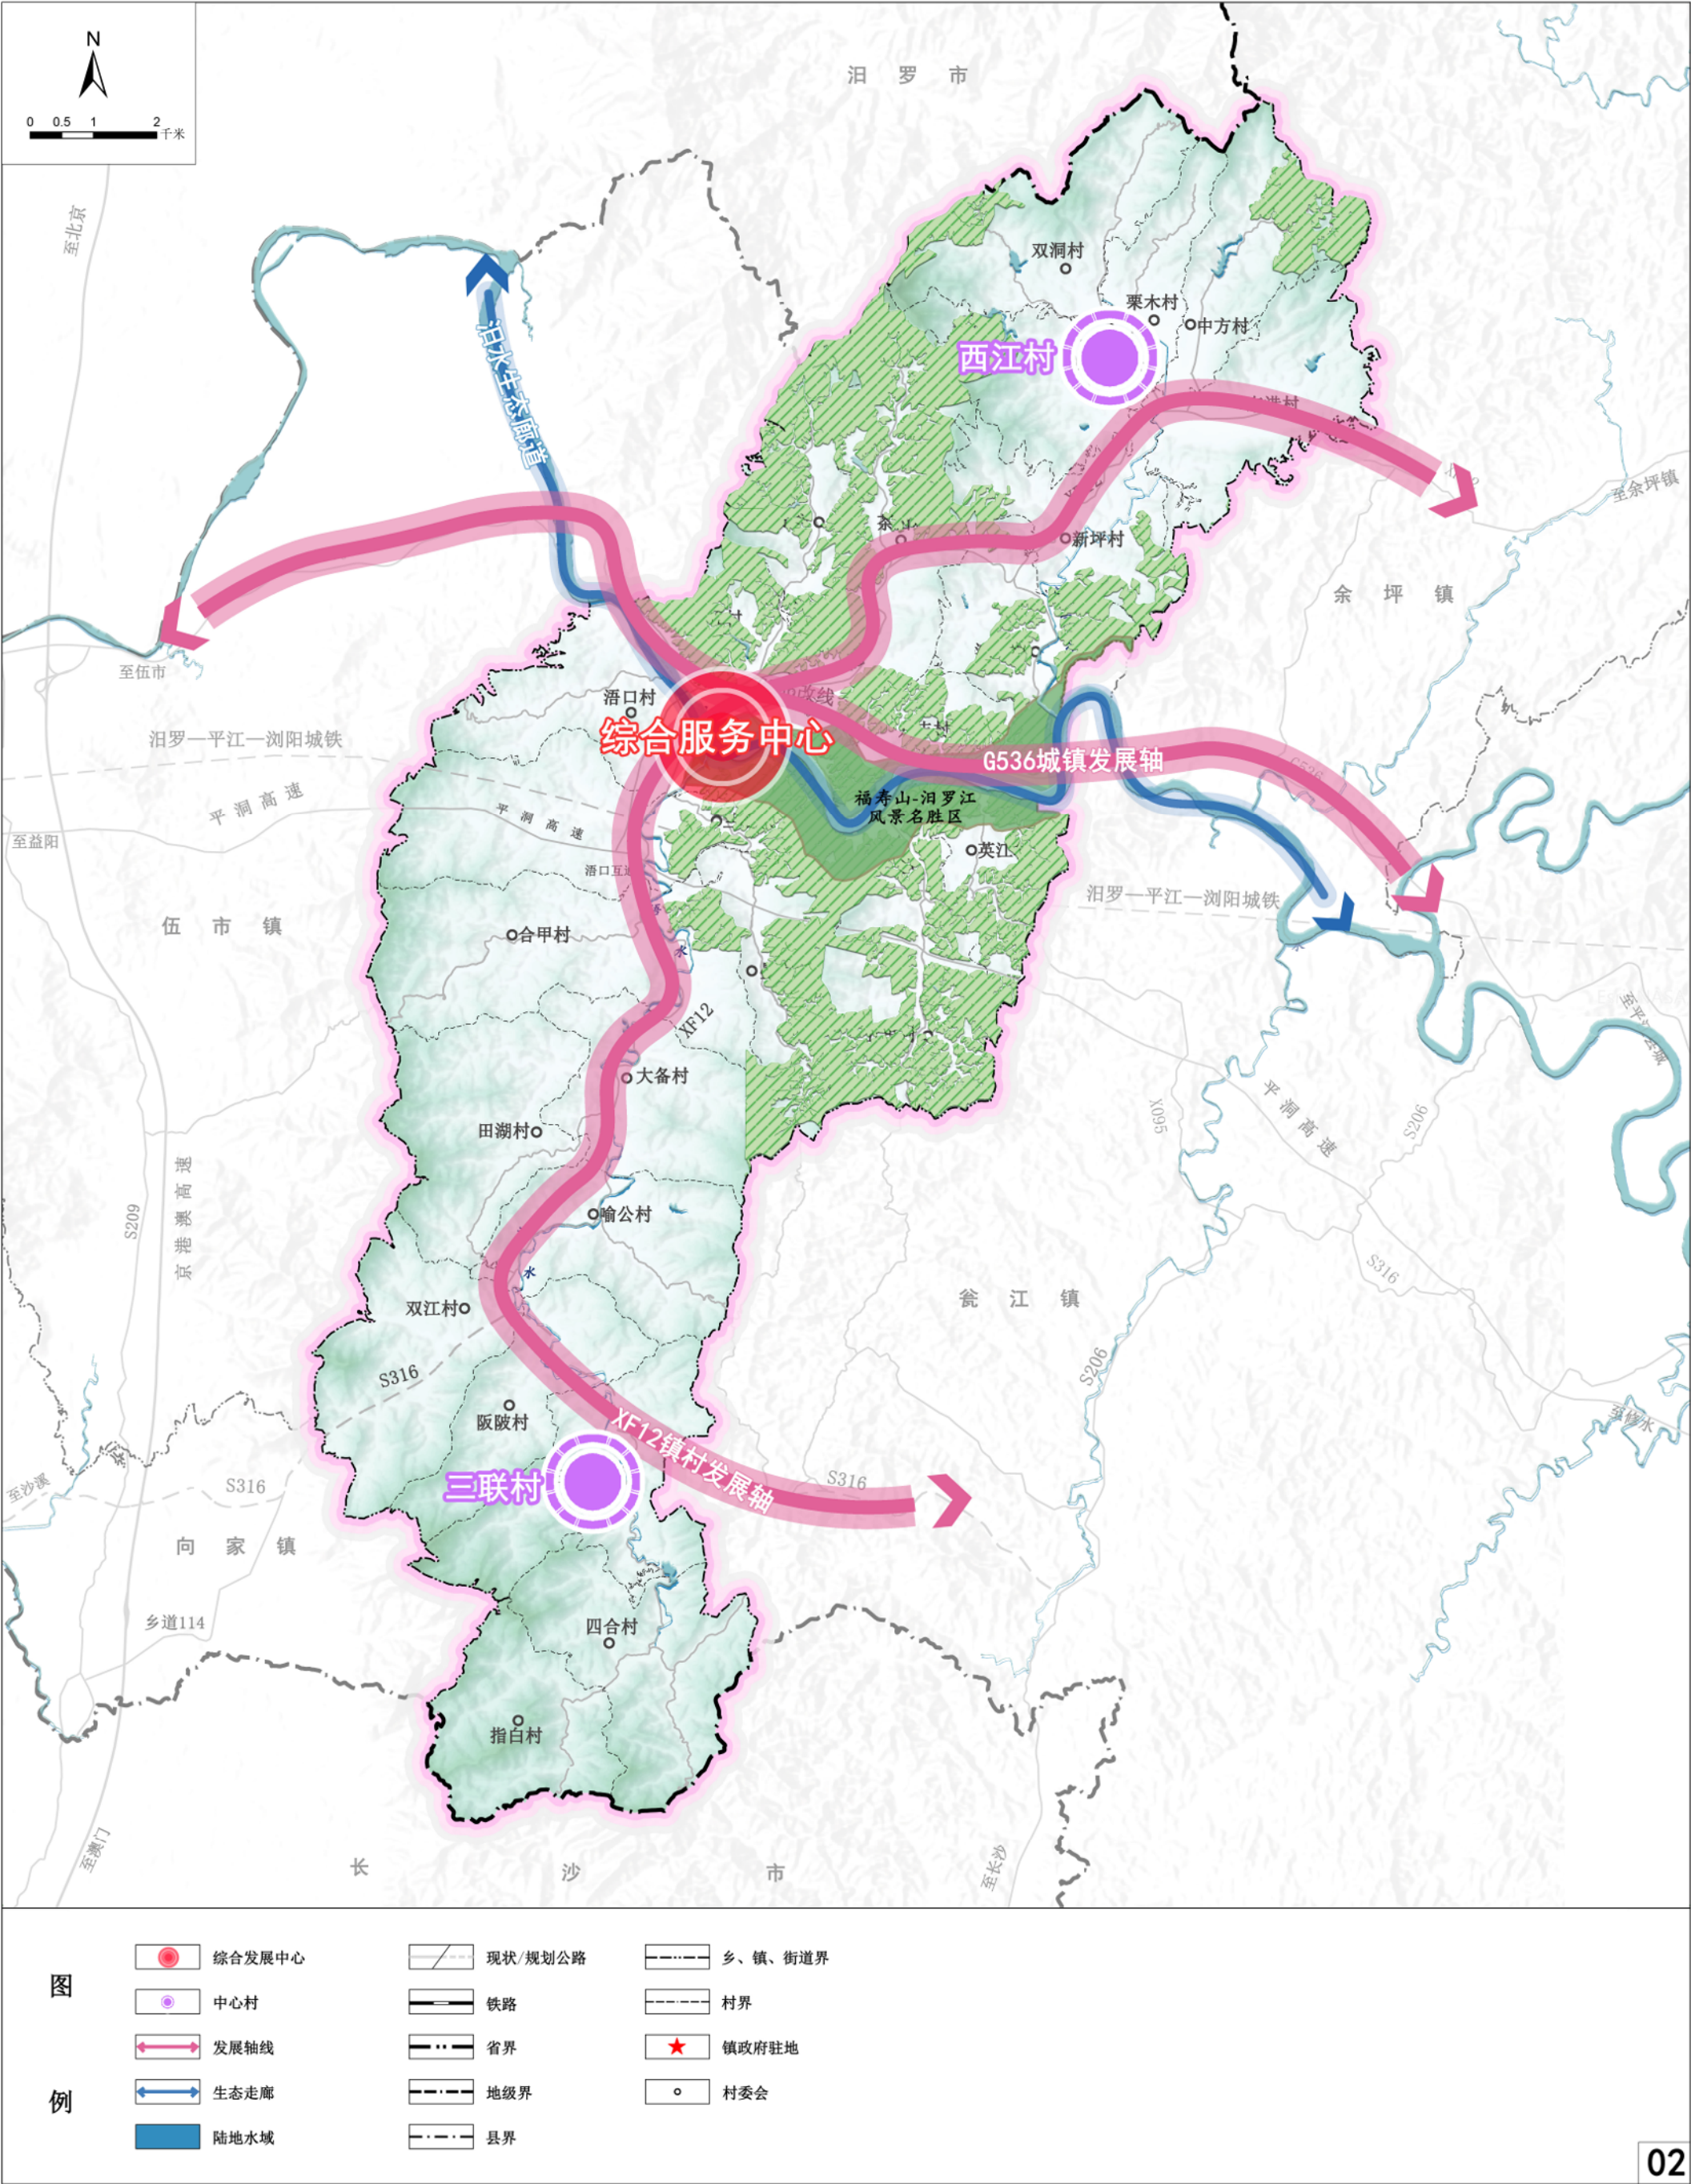


平江县浯口镇国土空间规划（2021-2035年）

国土空间控制线规划图

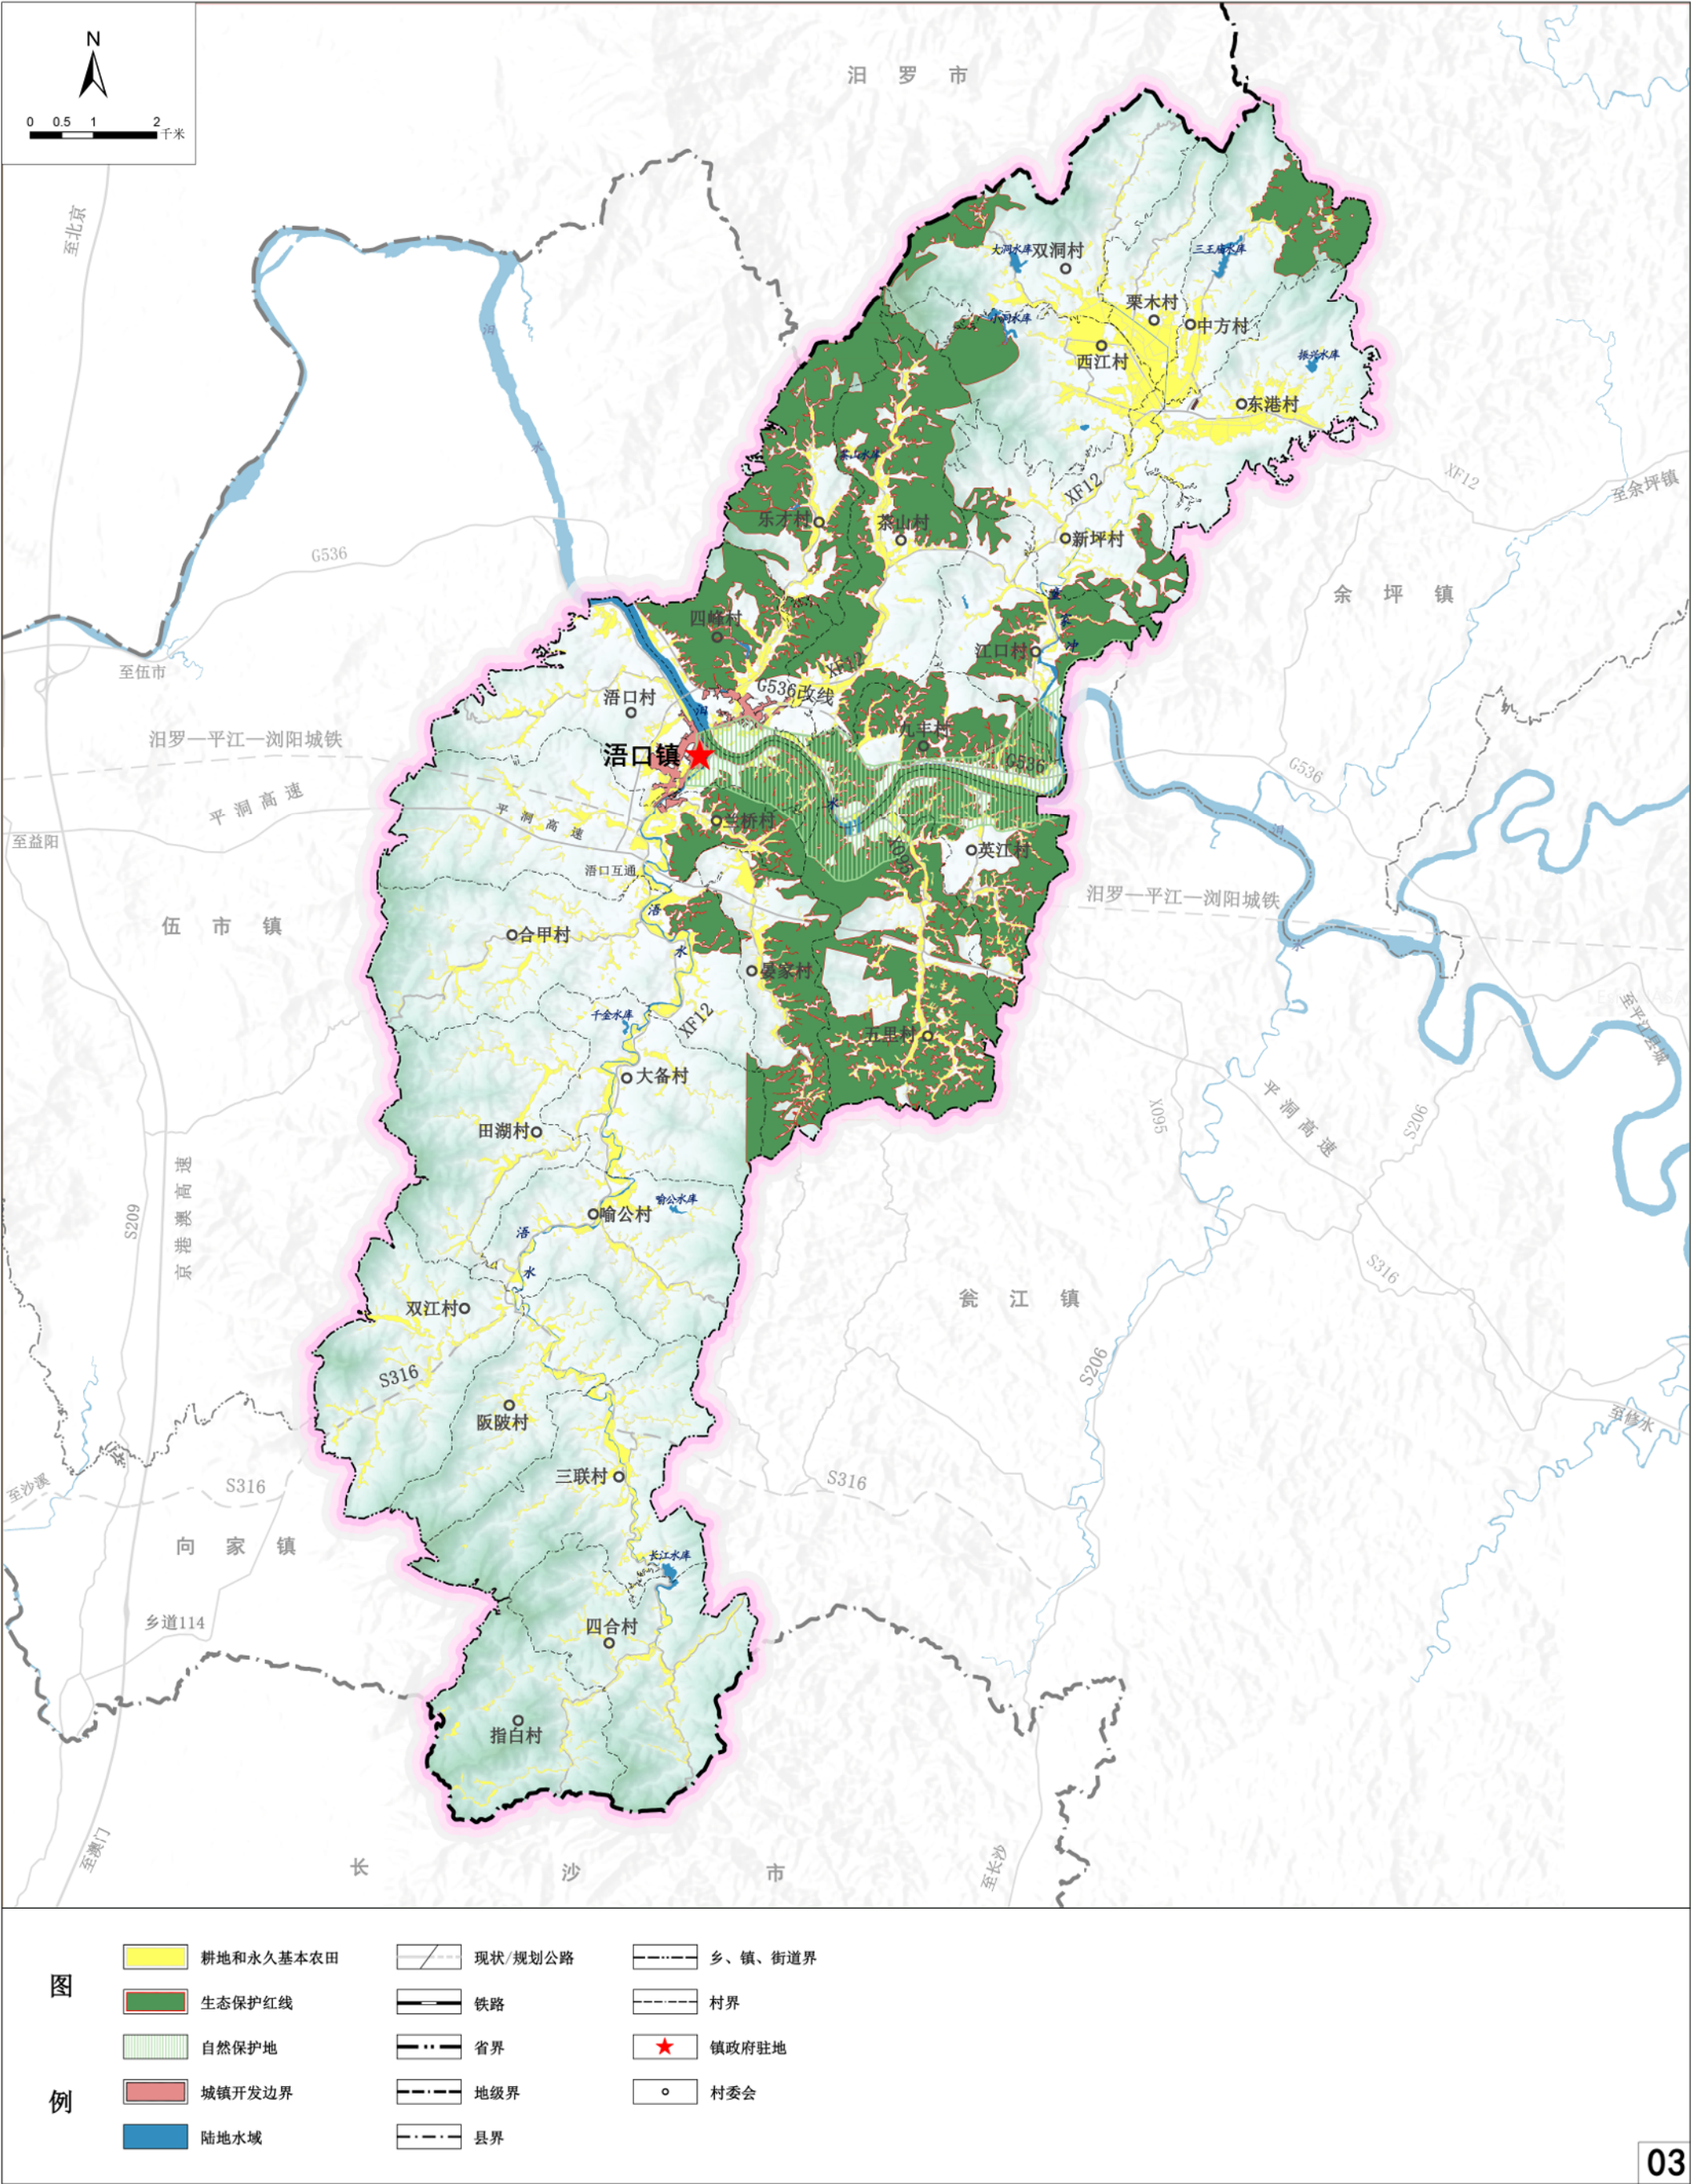


平江县浯口镇国土空间规划（2021-2035年）

耕地和永久基本农田保护红线图

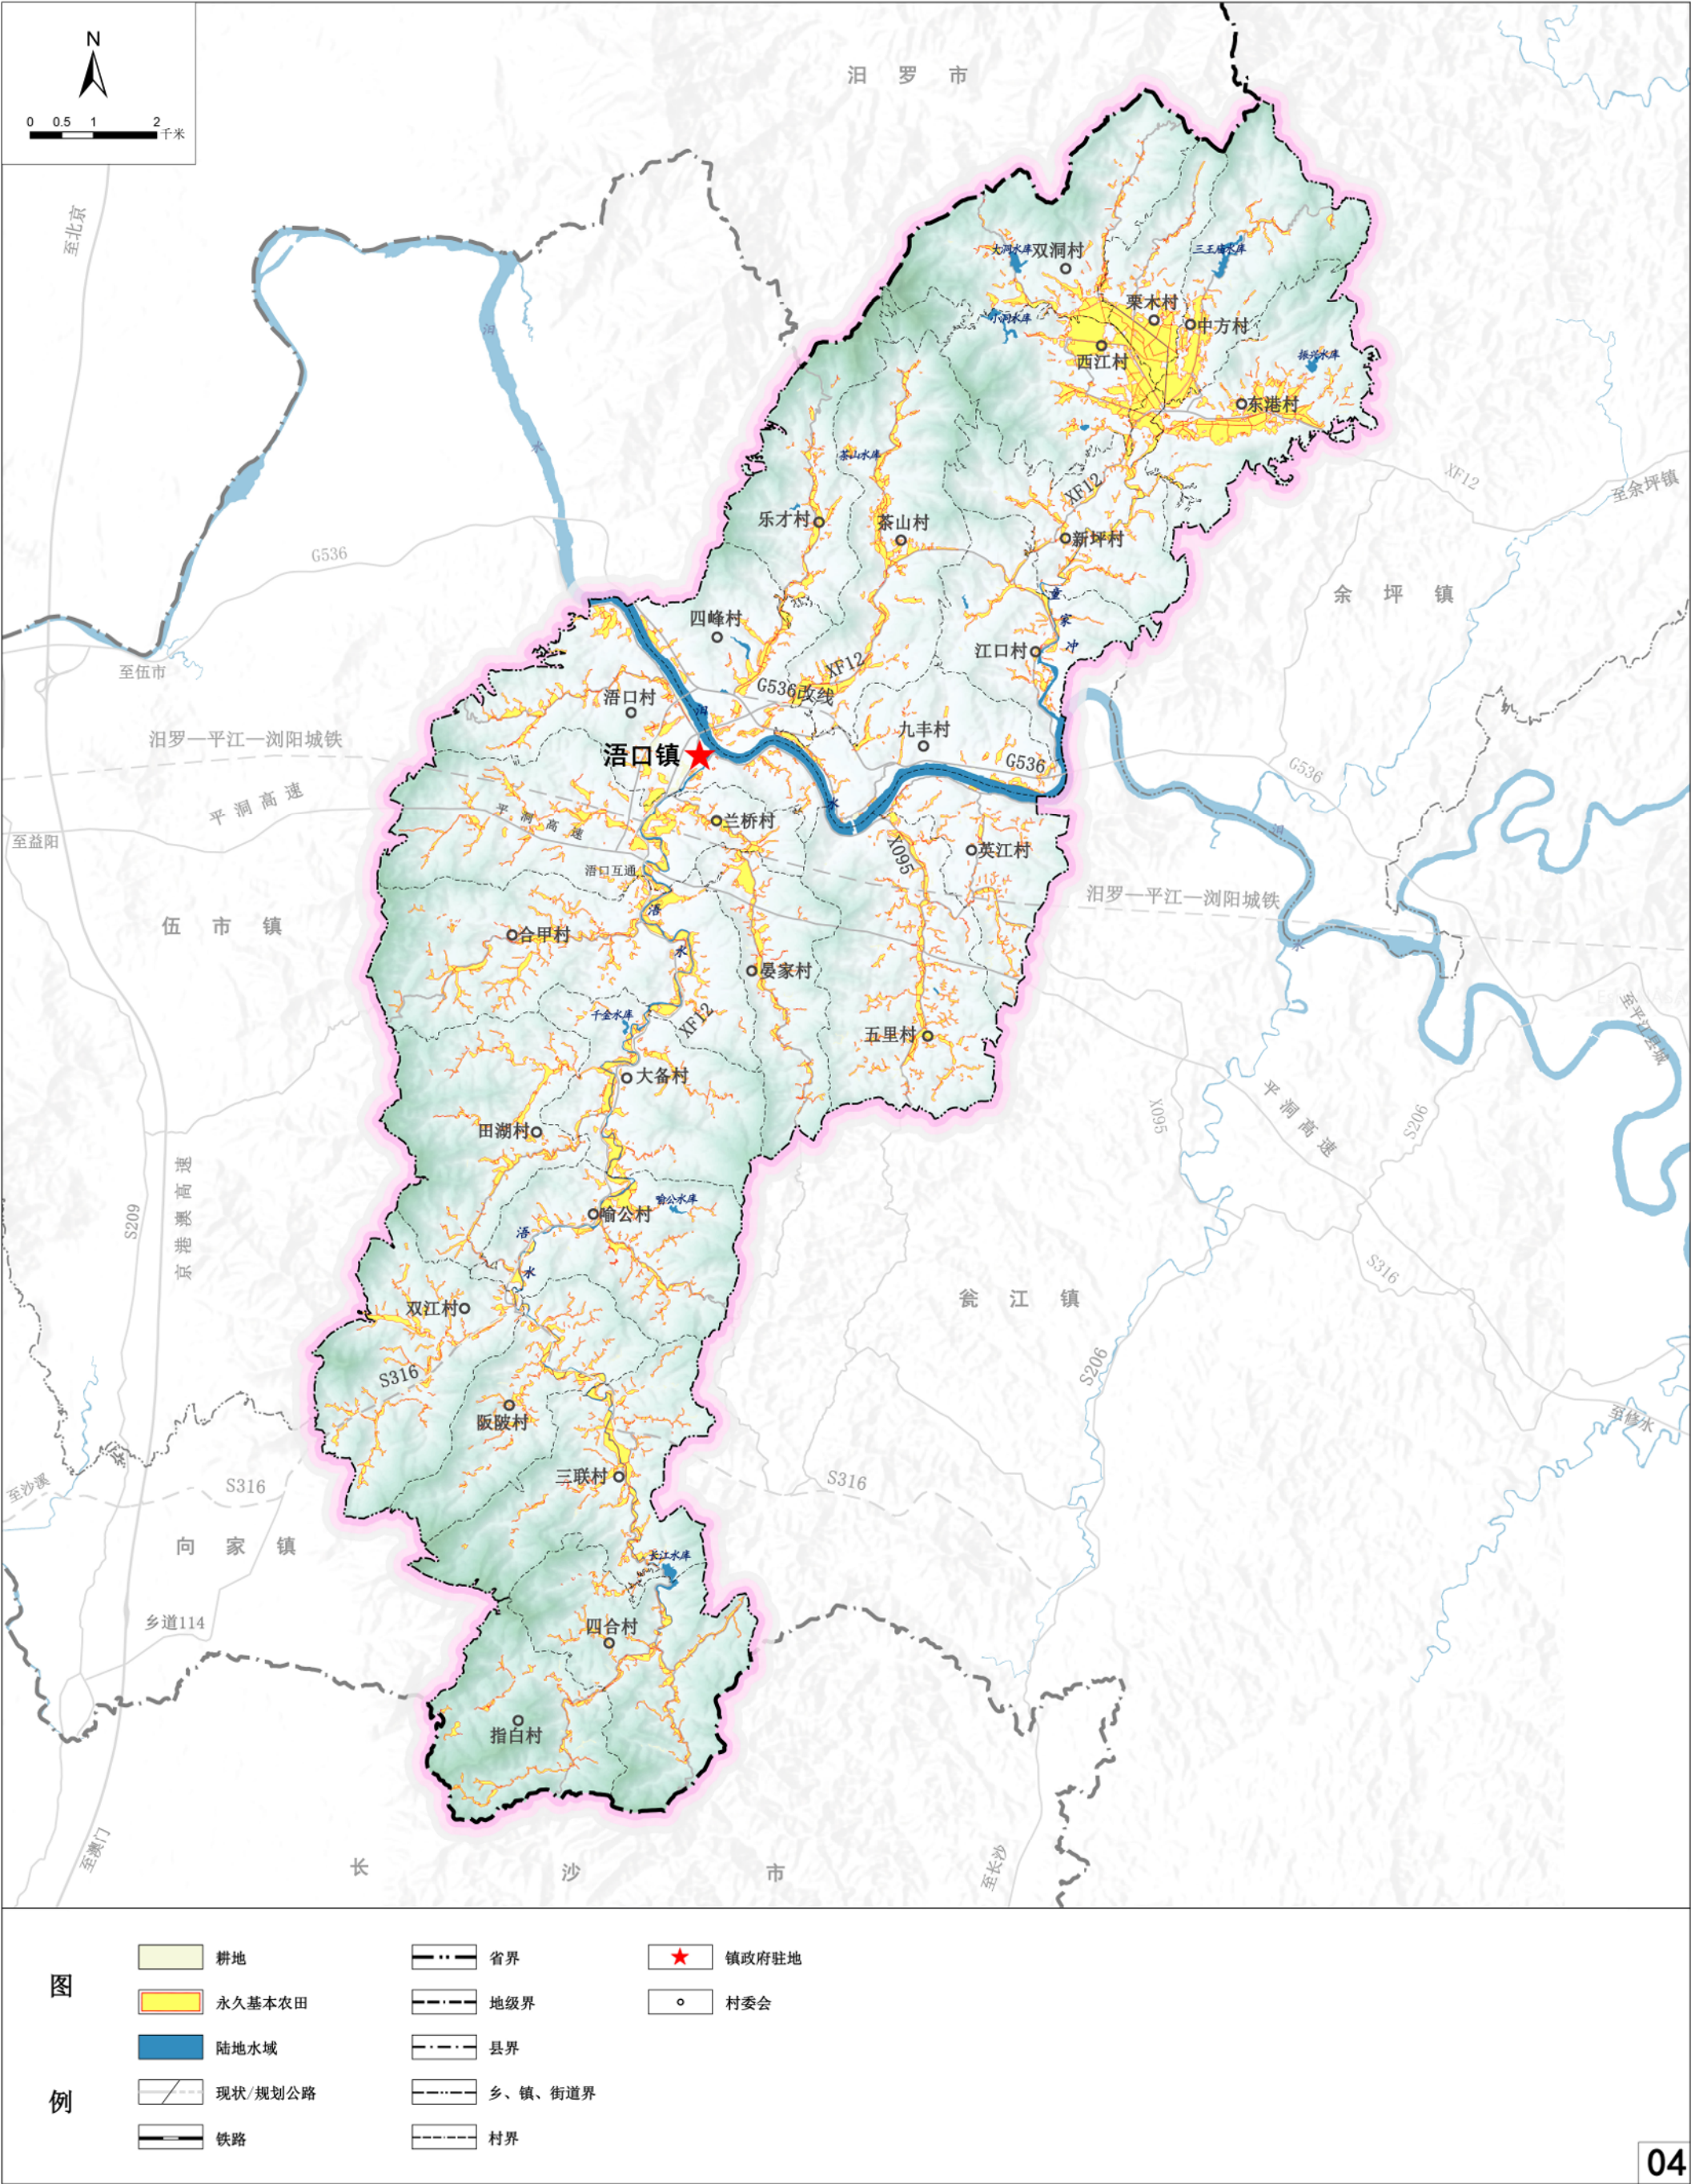


平江县浯口镇国土空间规划（2021-2035年）

村庄布点规划图

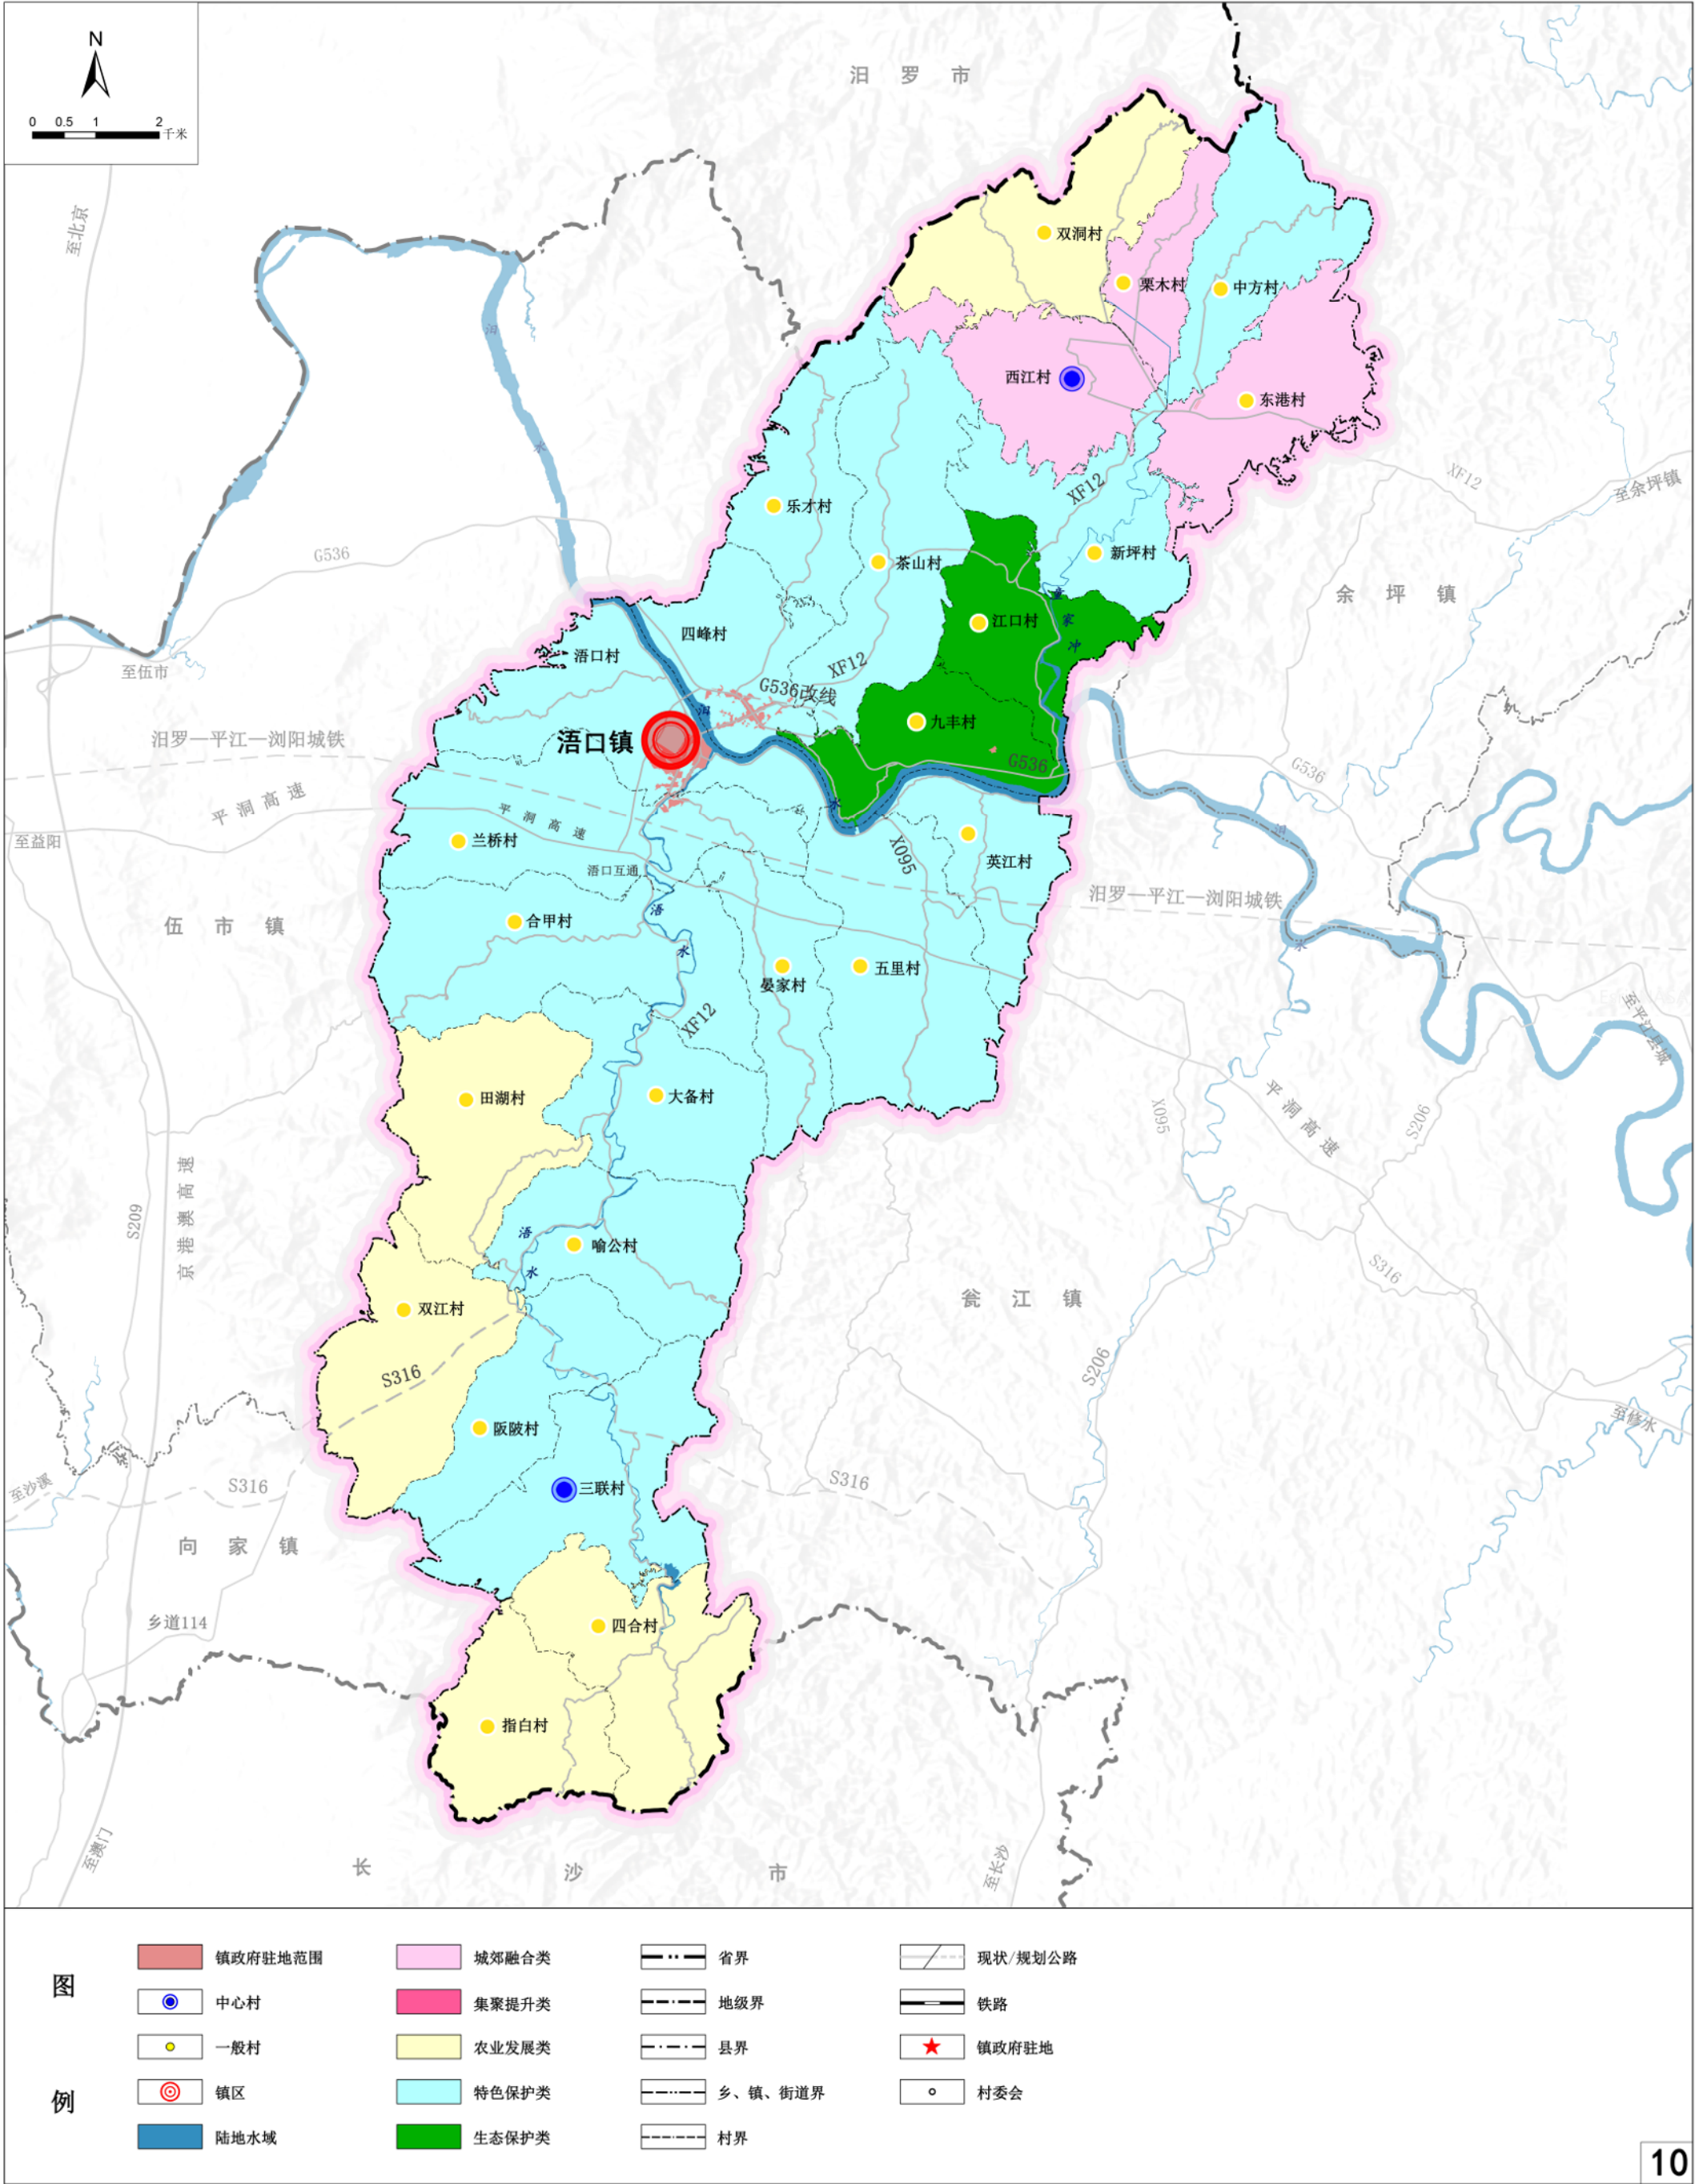

平江县浯口镇国土空间规划（2021-2035年）

综合交通规划图

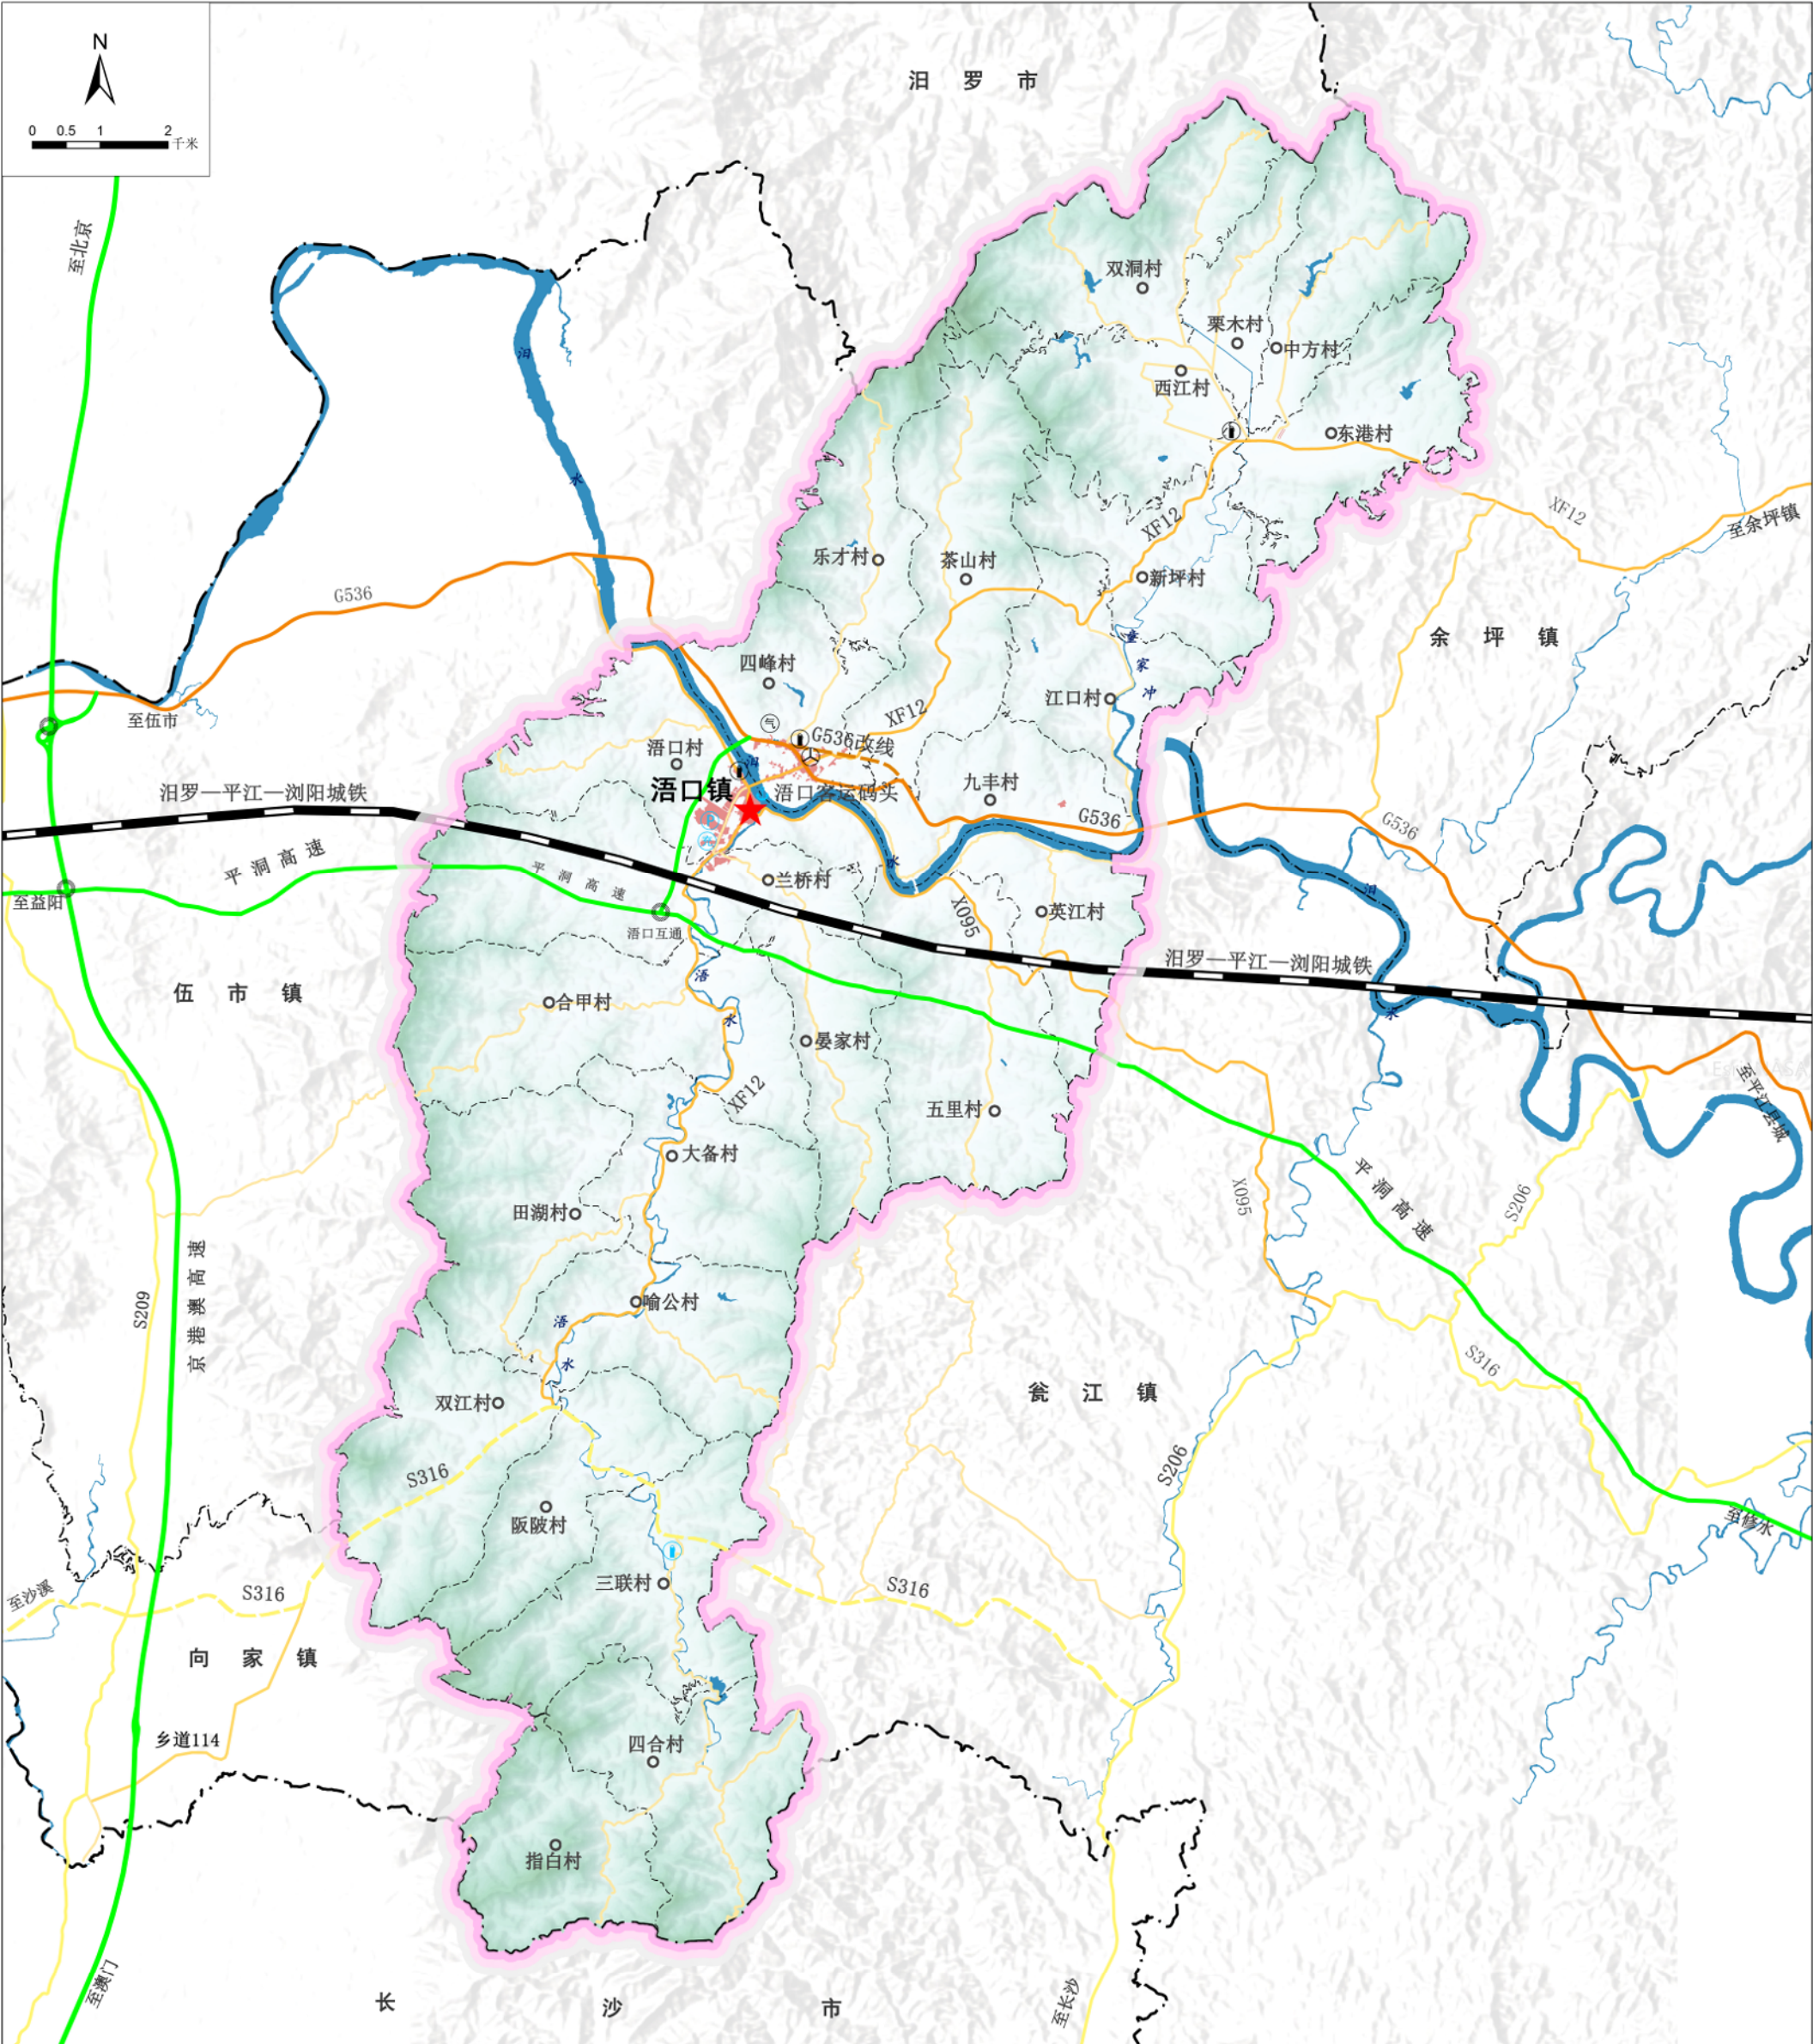

图例		城镇发展区		规划国道		现状乡道		现状/规划互通立交		现状/规划港口码头		县界
		铁路		现状省道		规划乡道		现状/规划高速公路		现状/规划铁路枢纽		乡、镇、街道界
		现状高速公路		规划省道		现状村道		现状/规划加油站		现状/规划停车场		村界
		规划高速公路		现状县道		规划村道		现状/规划加气站		现状/规划充电桩		省界
		现状国道		规划县道		陆地水域		省界		县界		镇政府驻地
								县界		镇政府驻地		村委会


基础设施规划图



- 13

平江县浯口镇国土空间规划（2021-2035年）


国土空间规划分区图

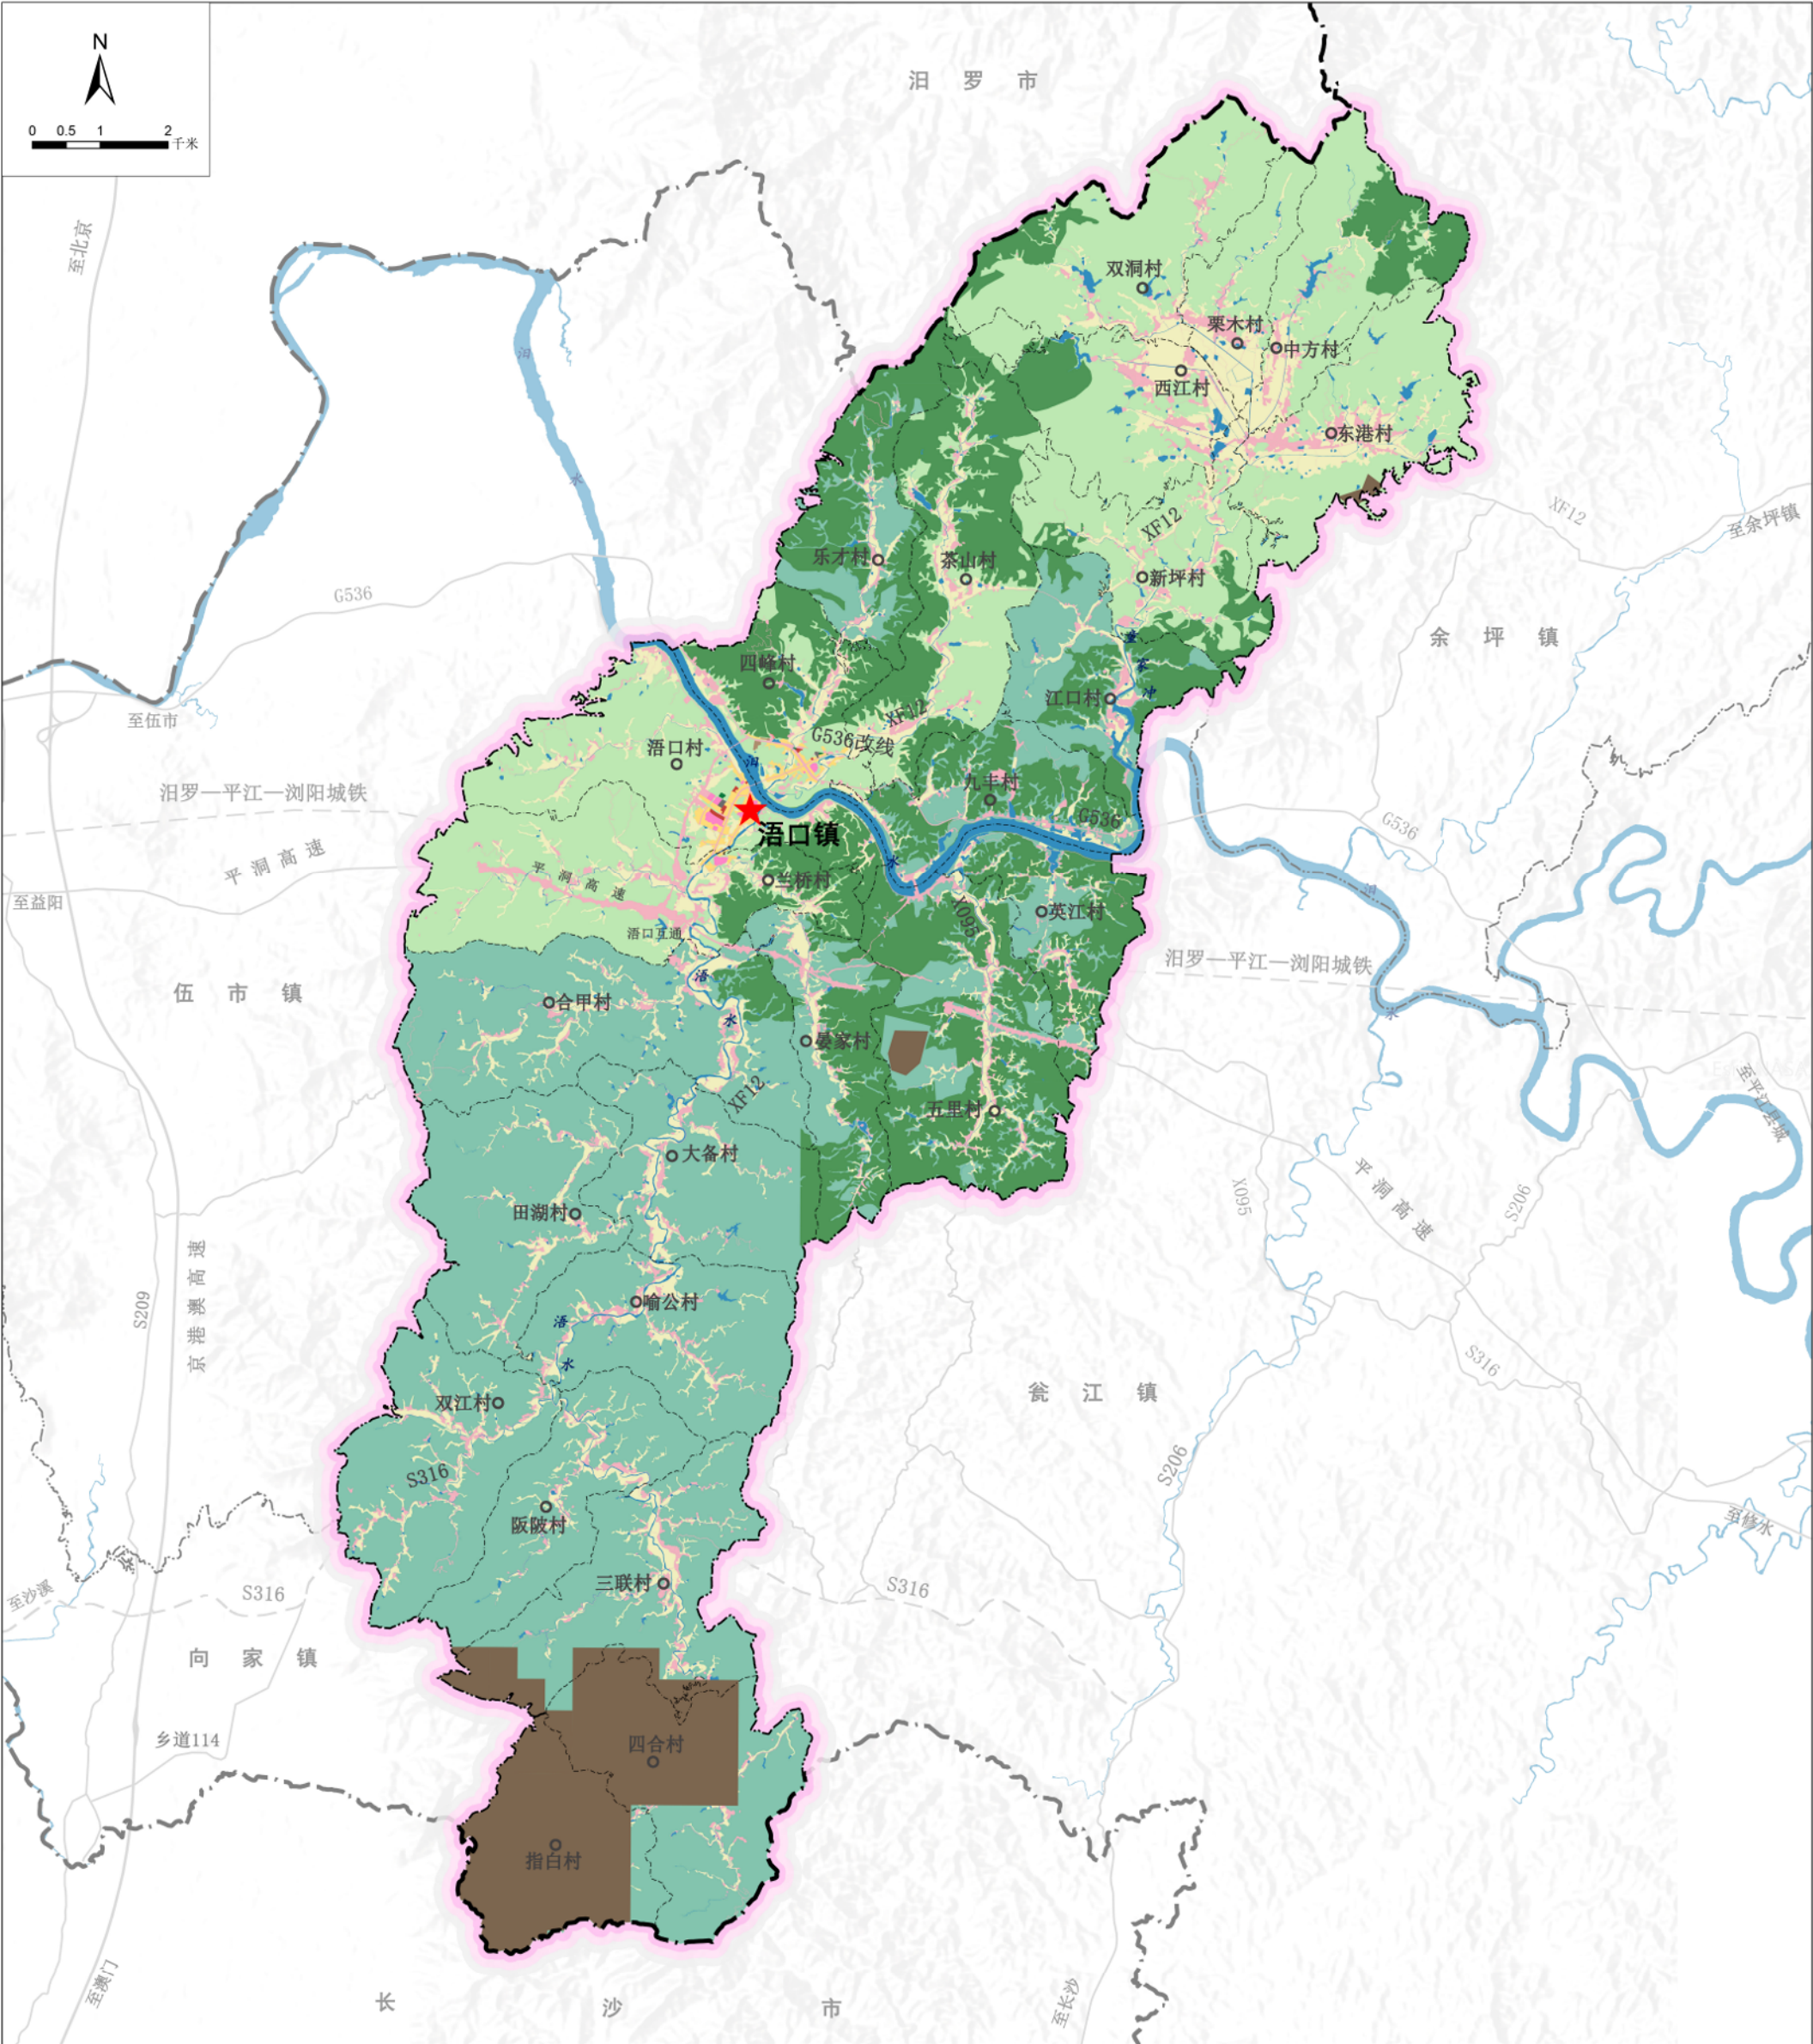

图例	生态保护区	城镇发展区	物流仓储区	特别用途区	林业发展区	村委会	村界
	生态控制区	居住生活区	绿地休闲区	其他城镇建设区	牧业发展区	省界	
	农田保护区	综合服务区	交通枢纽区	乡村发展区	铁路	地级界	
	矿产能源发展区	商业商务区	战略预留区	村庄建设区	现状/规划公路	县级界	
	陆地水域	工业发展区	城镇弹性发展区	一般农业区	镇政府驻地	乡、镇、街道界	


平江县浯口镇国土空间规划（2021-2035年）

详细规划编制单元划分图

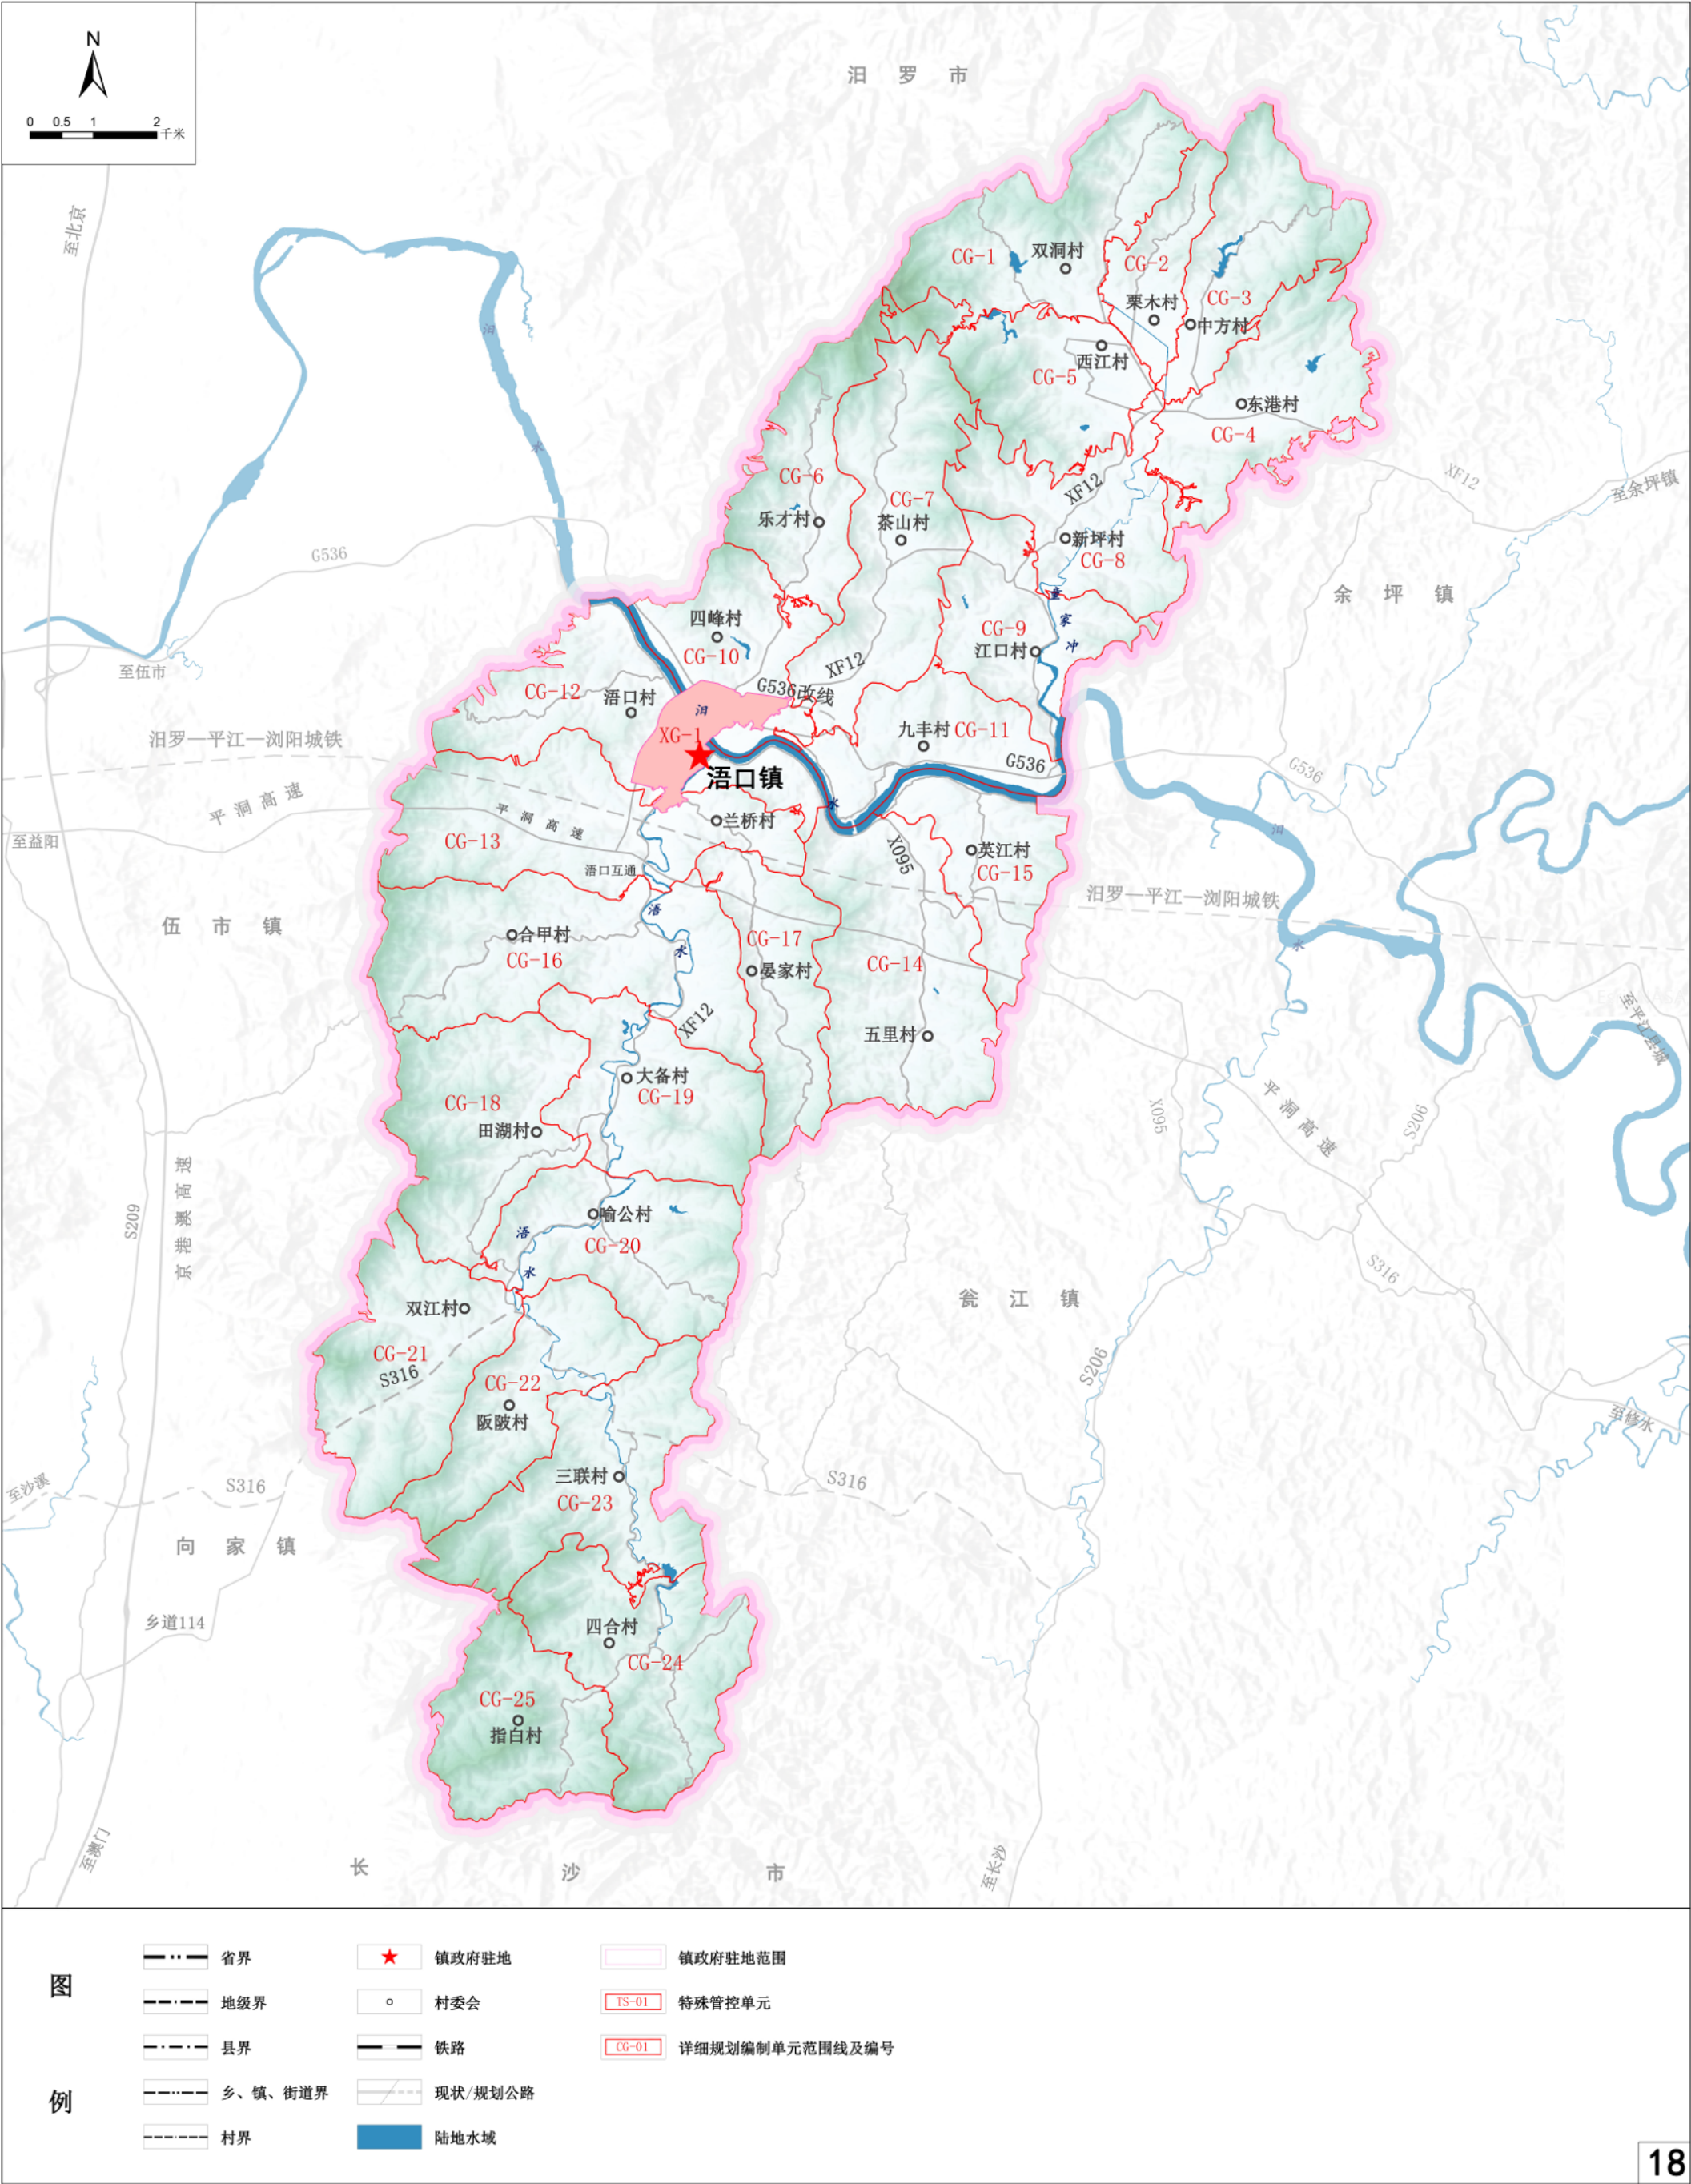


平江县浯口镇国土空间规划（2021-2035年）

重大项目用地布局图

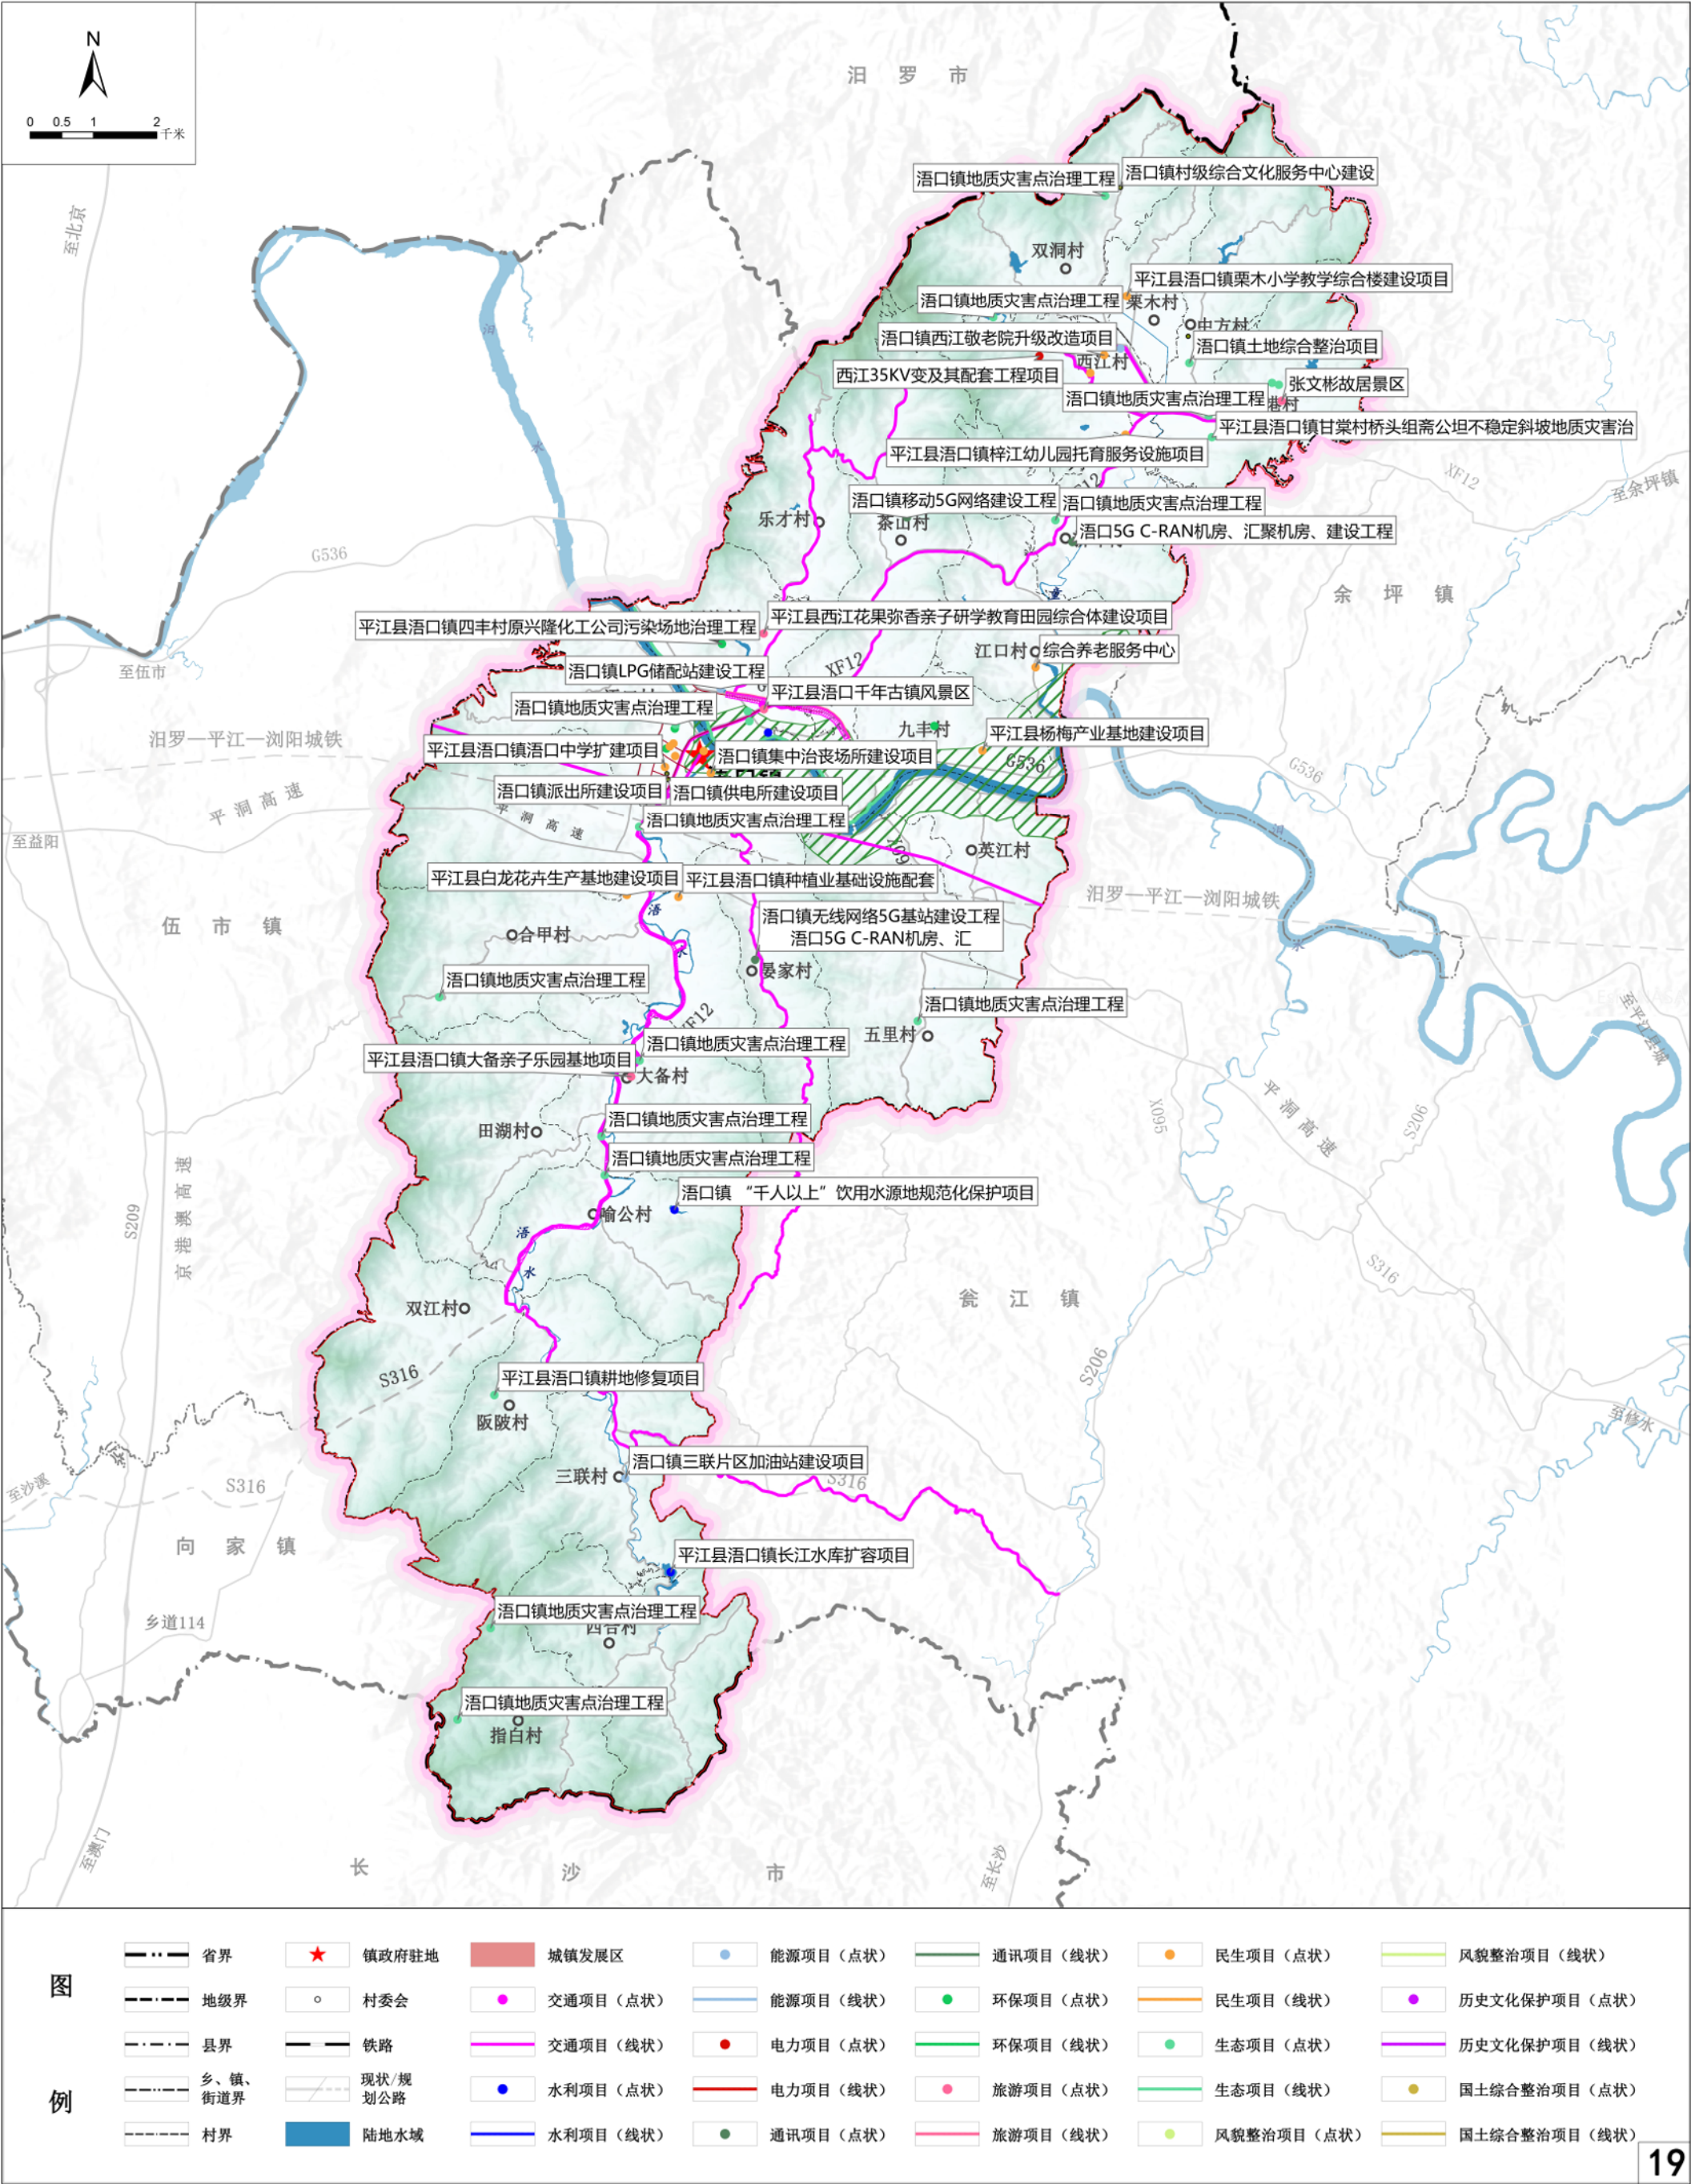


平江县浯口镇国土空间规划（2021-2035年）

镇政府驻地控制线规划图

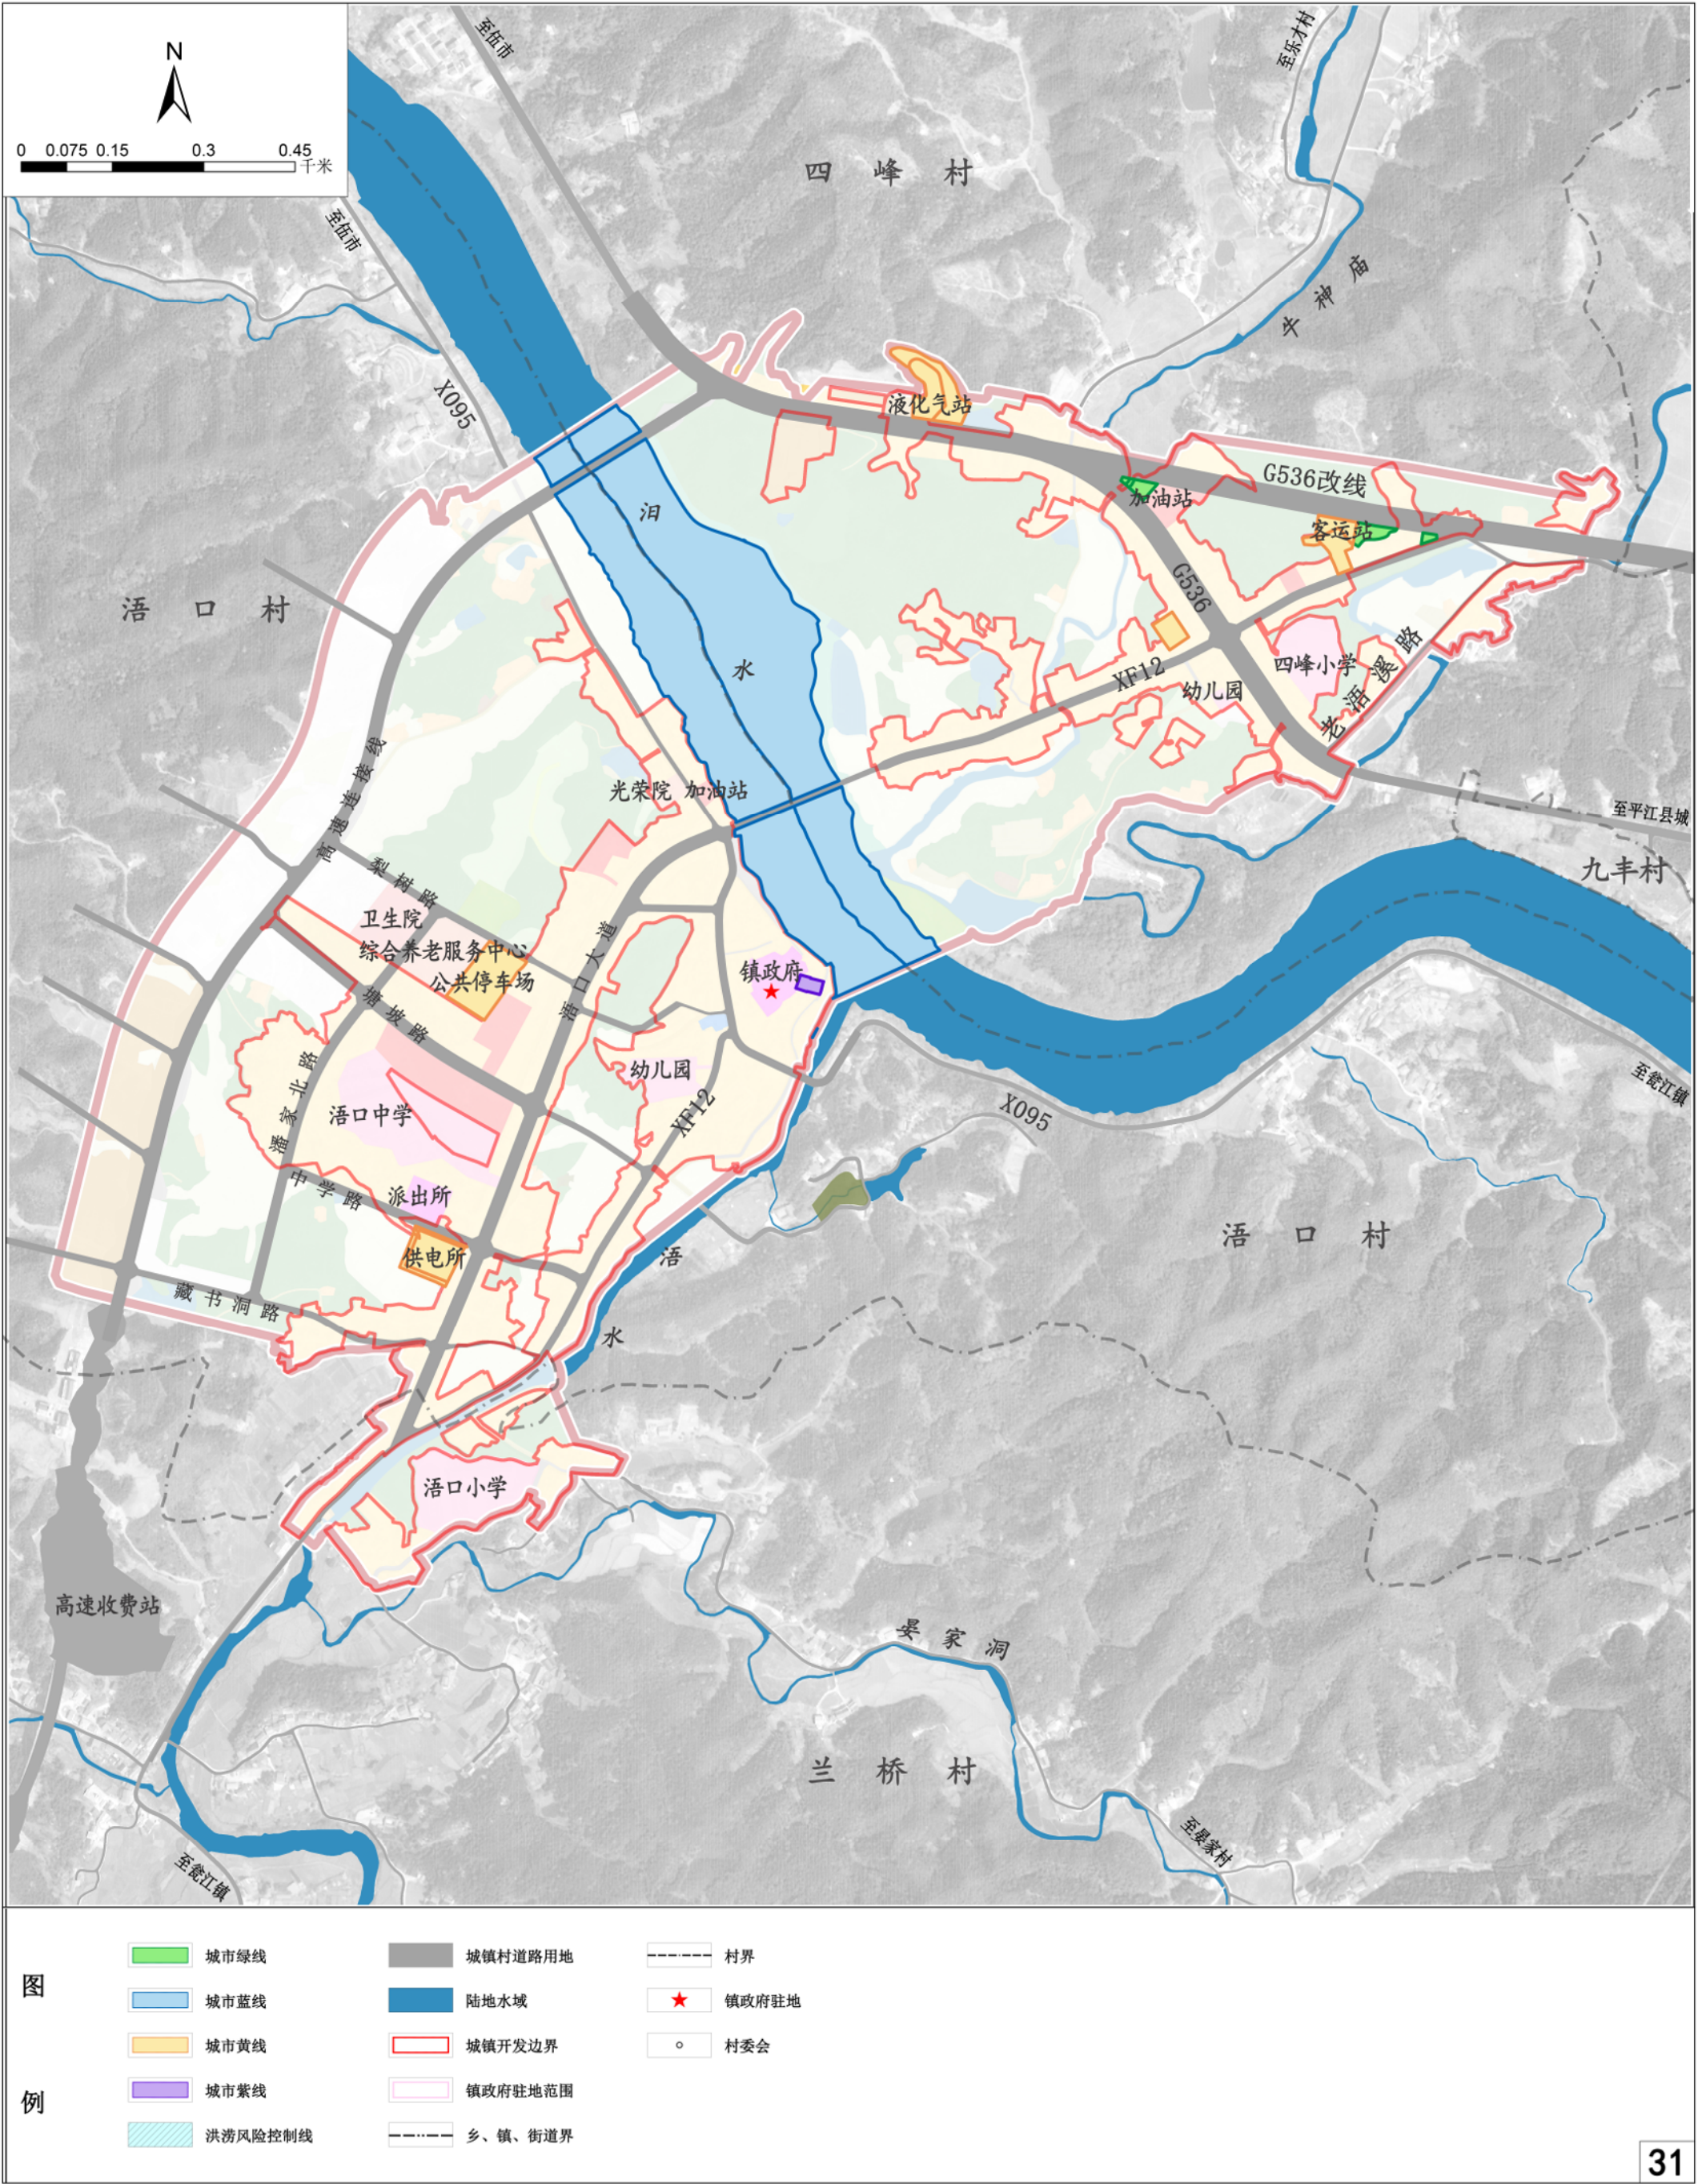


平江县浯口镇国土空间规划（2021-2035年）

镇政府驻地设施规划图

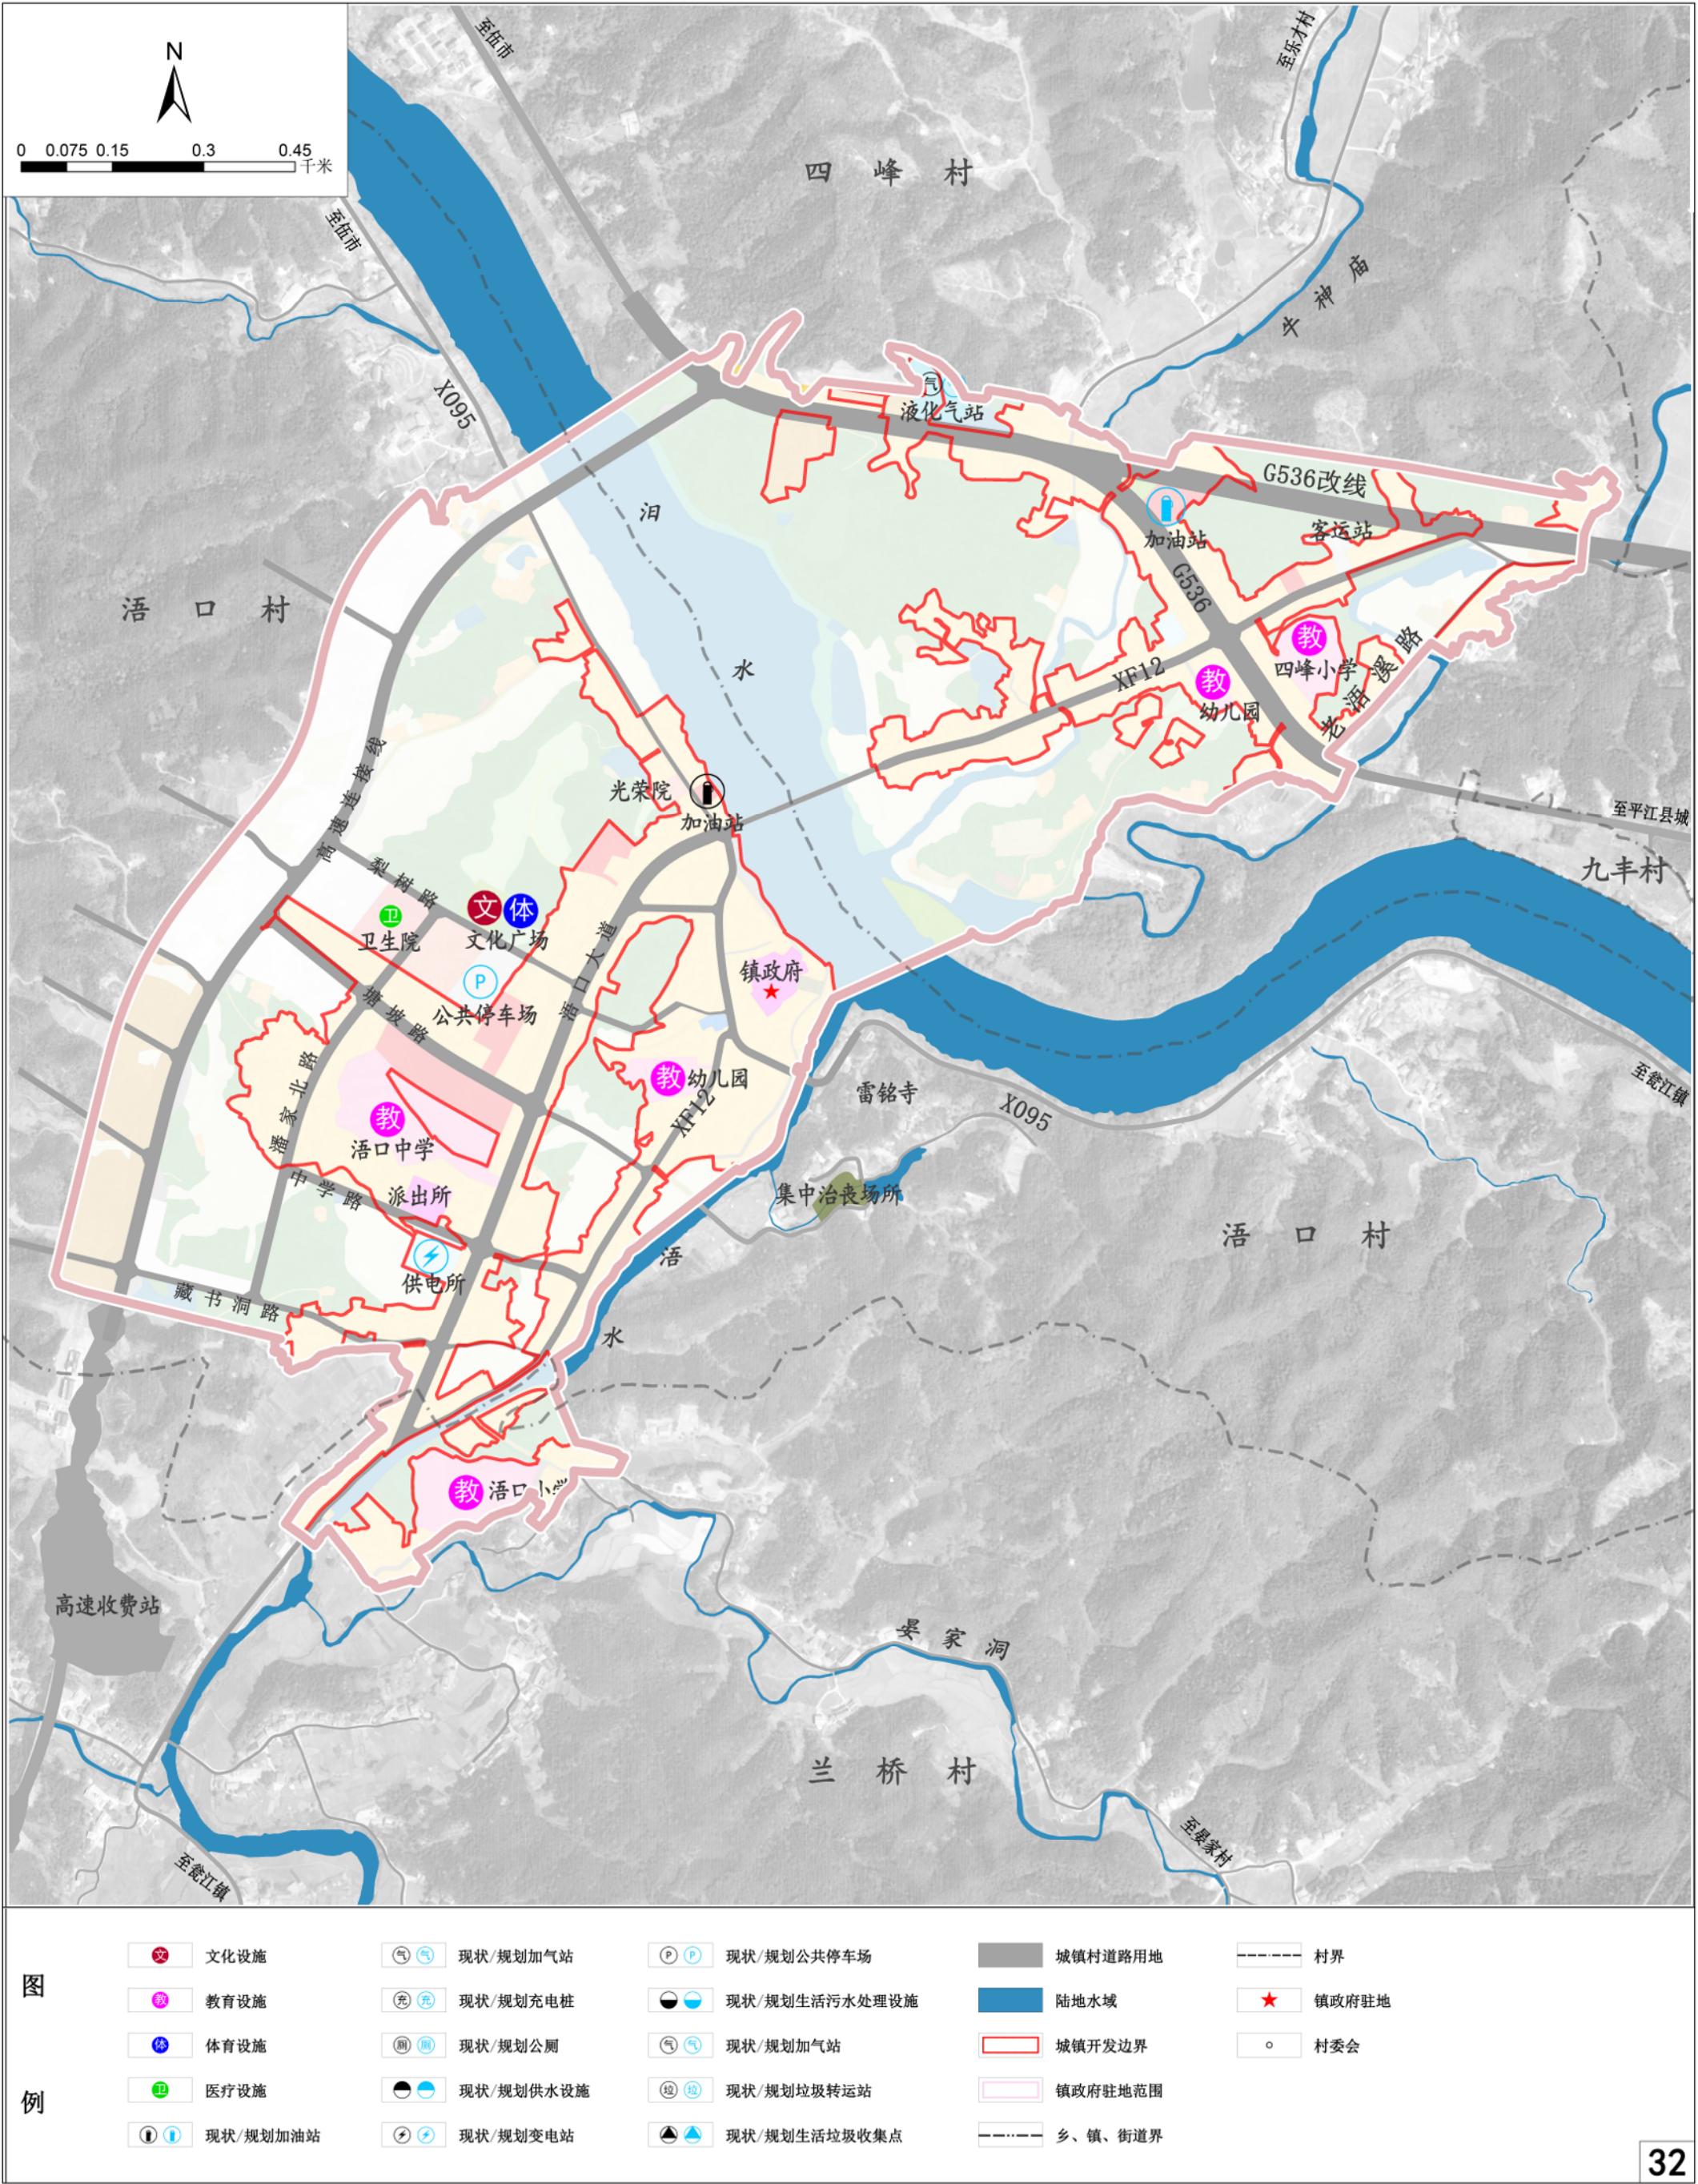

平江县浯口镇国土空间规划（2021-2035年）


镇政府驻地道路交通规划图

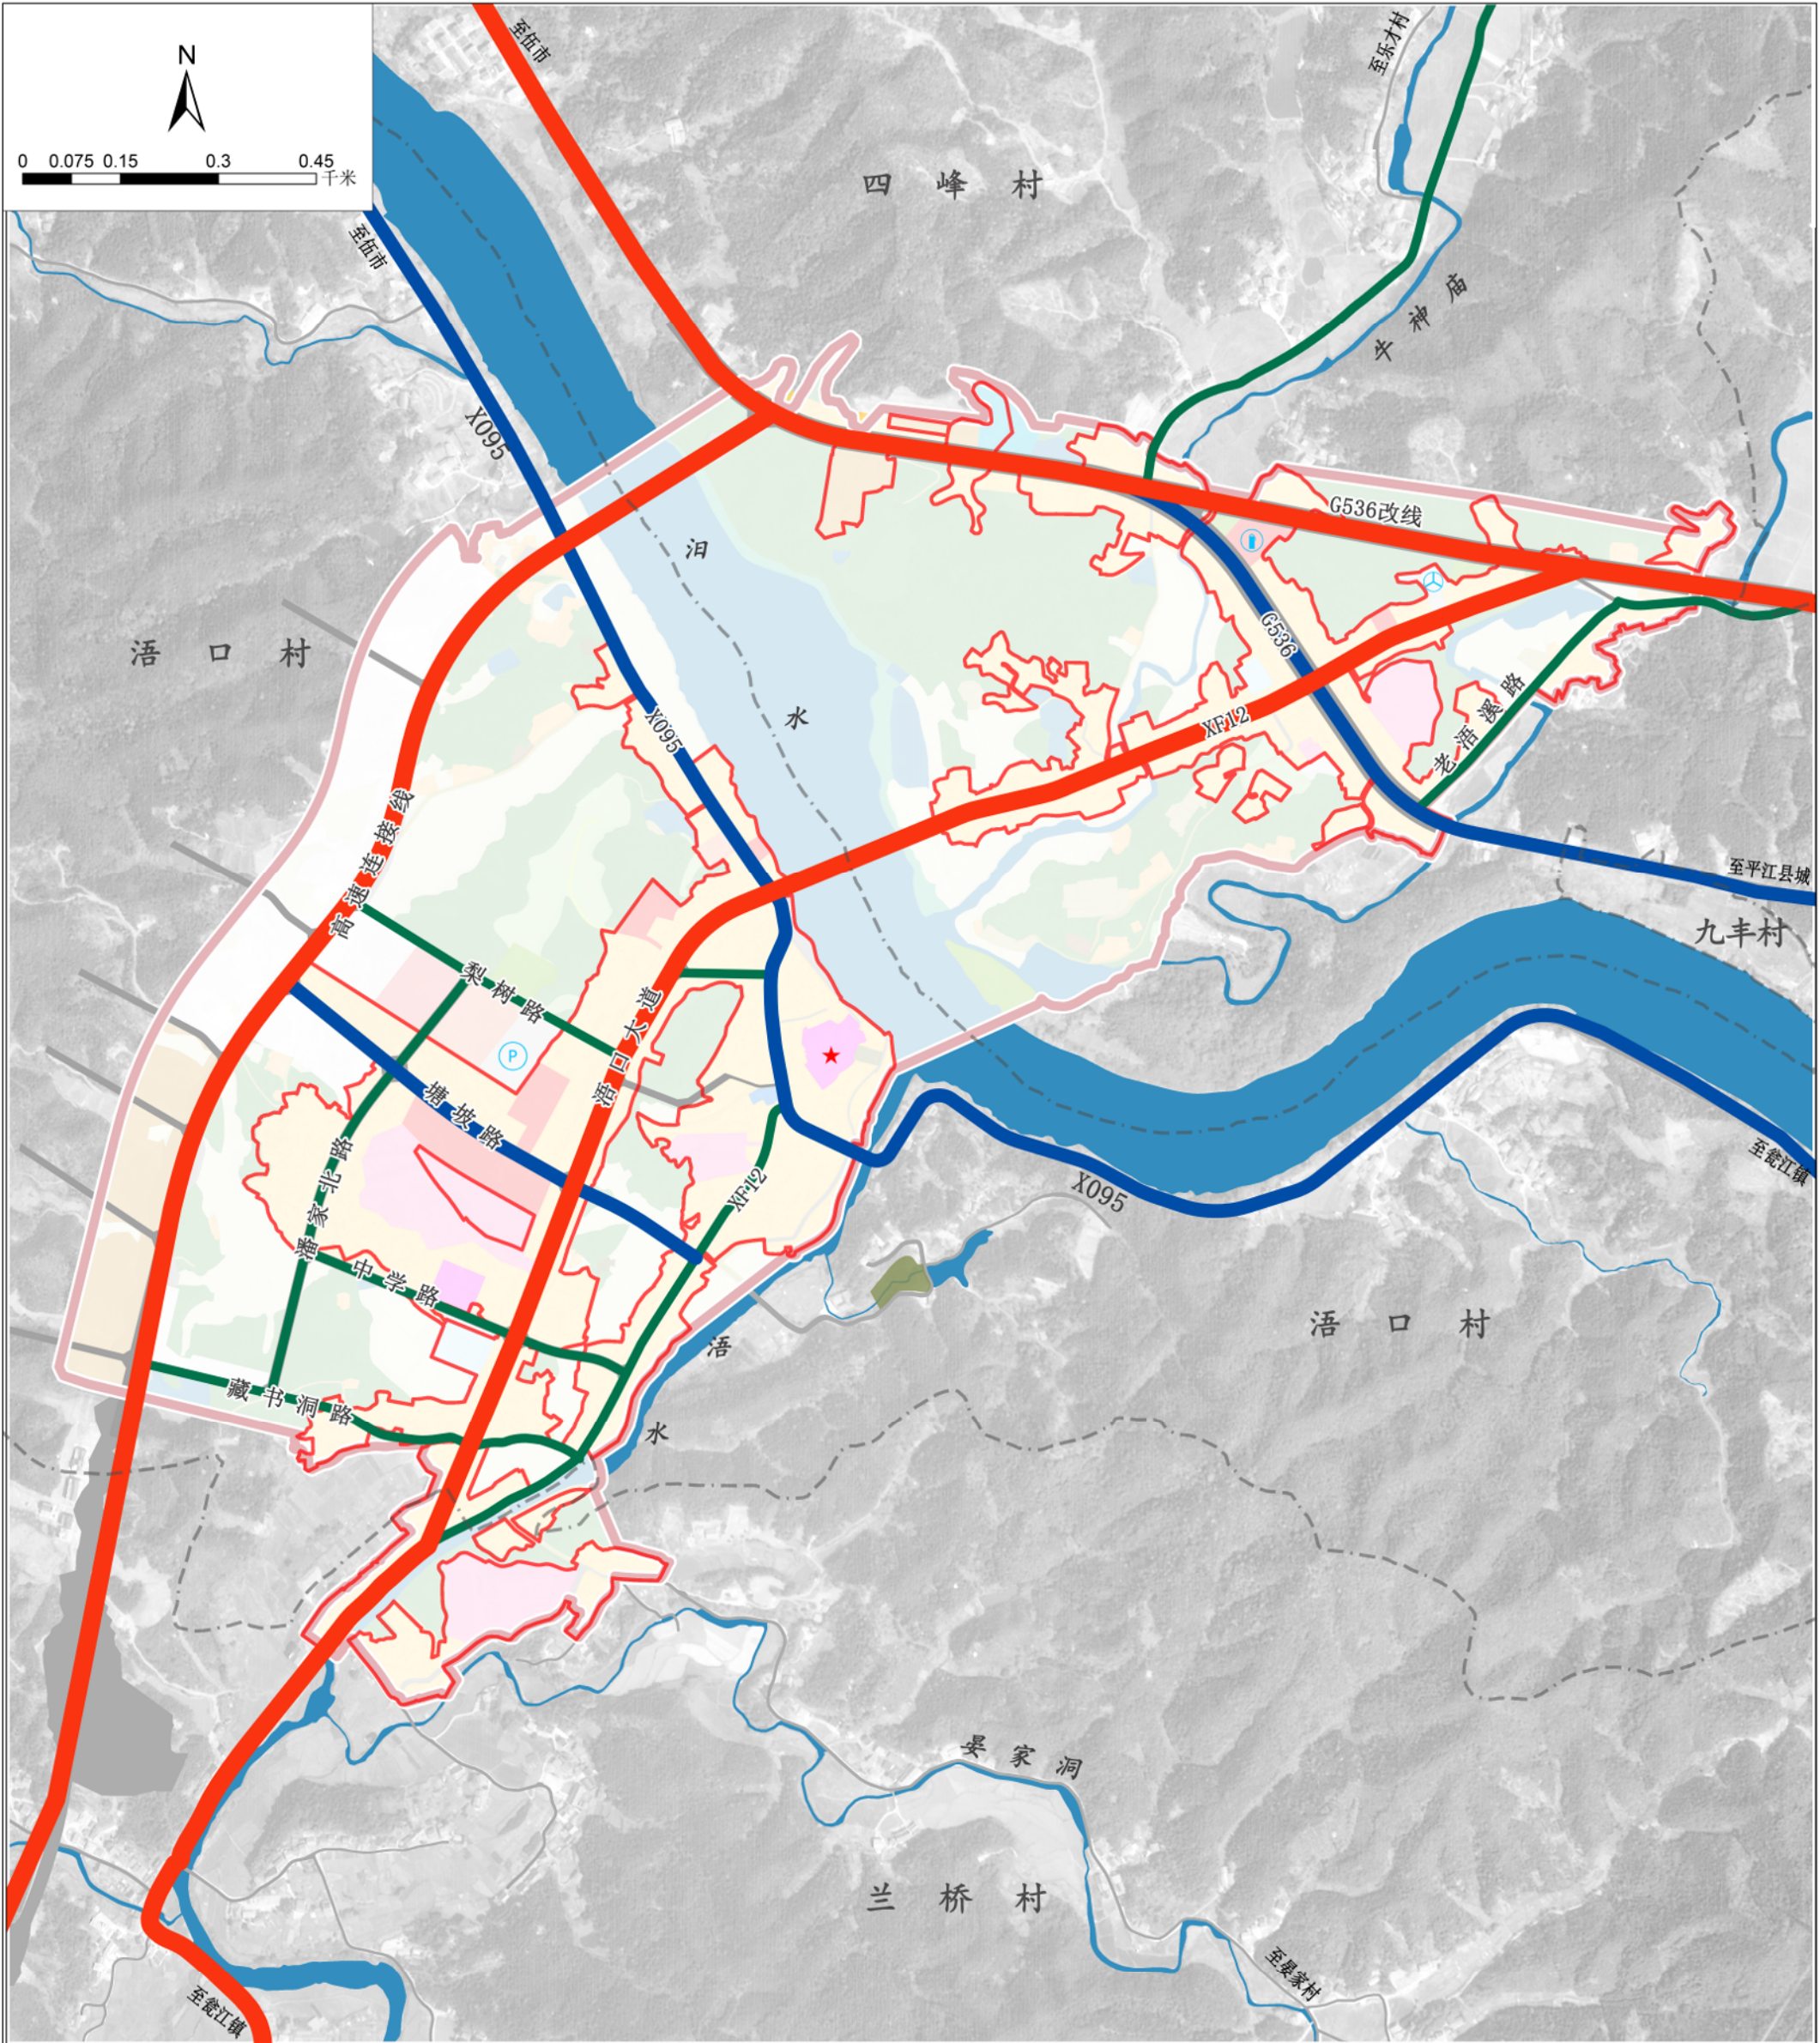

- 图例
- | | | | | | |
|--|-----|--|---------|--|-------|
| | 主干路 | | 加油站 | | 村界 |
| | 次干路 | | 陆地水域 | | 镇政府驻地 |
| | 支路 | | 城镇开发边界 | | 村委会 |
| | 客运站 | | 镇政府驻地范围 | | |
| | 停车场 | | 乡、镇、街道界 | | |


平江县浯口镇国土空间规划（2021-2035年）

镇政府驻地国土空间用地现状图

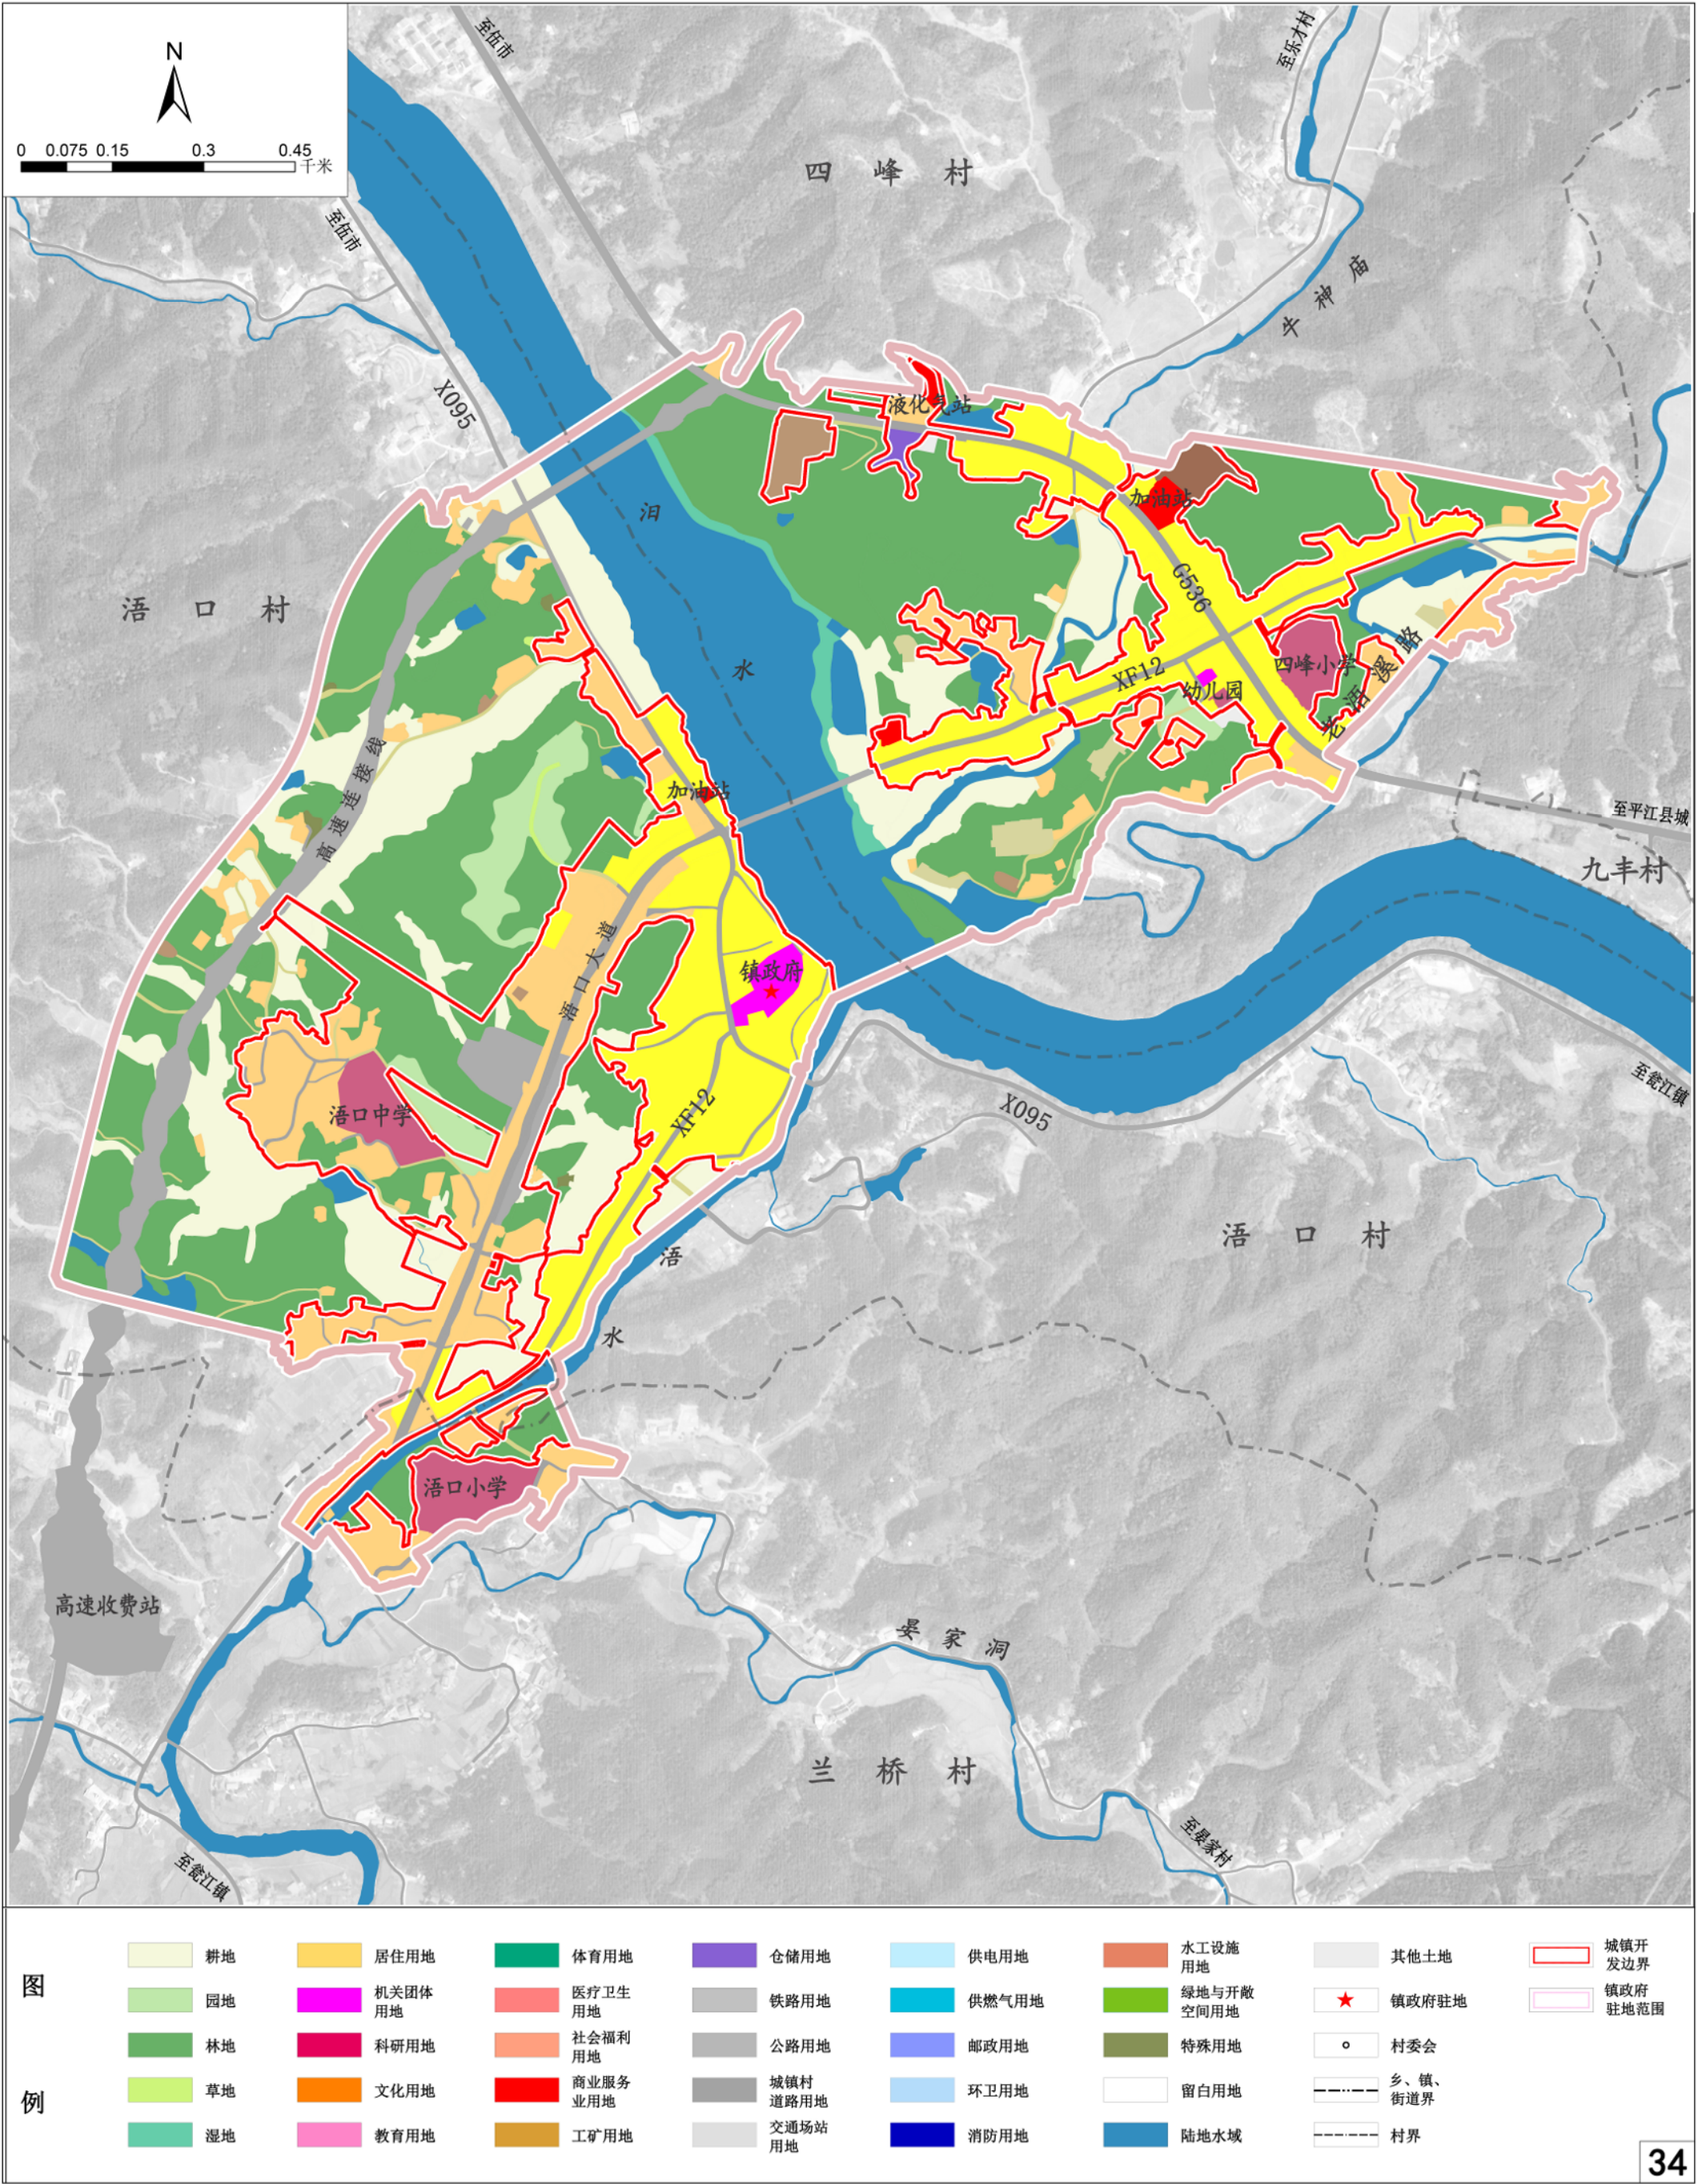

平江县浯口镇国土空间规划（2021-2035年）

镇政府驻地国土空间用地规划图

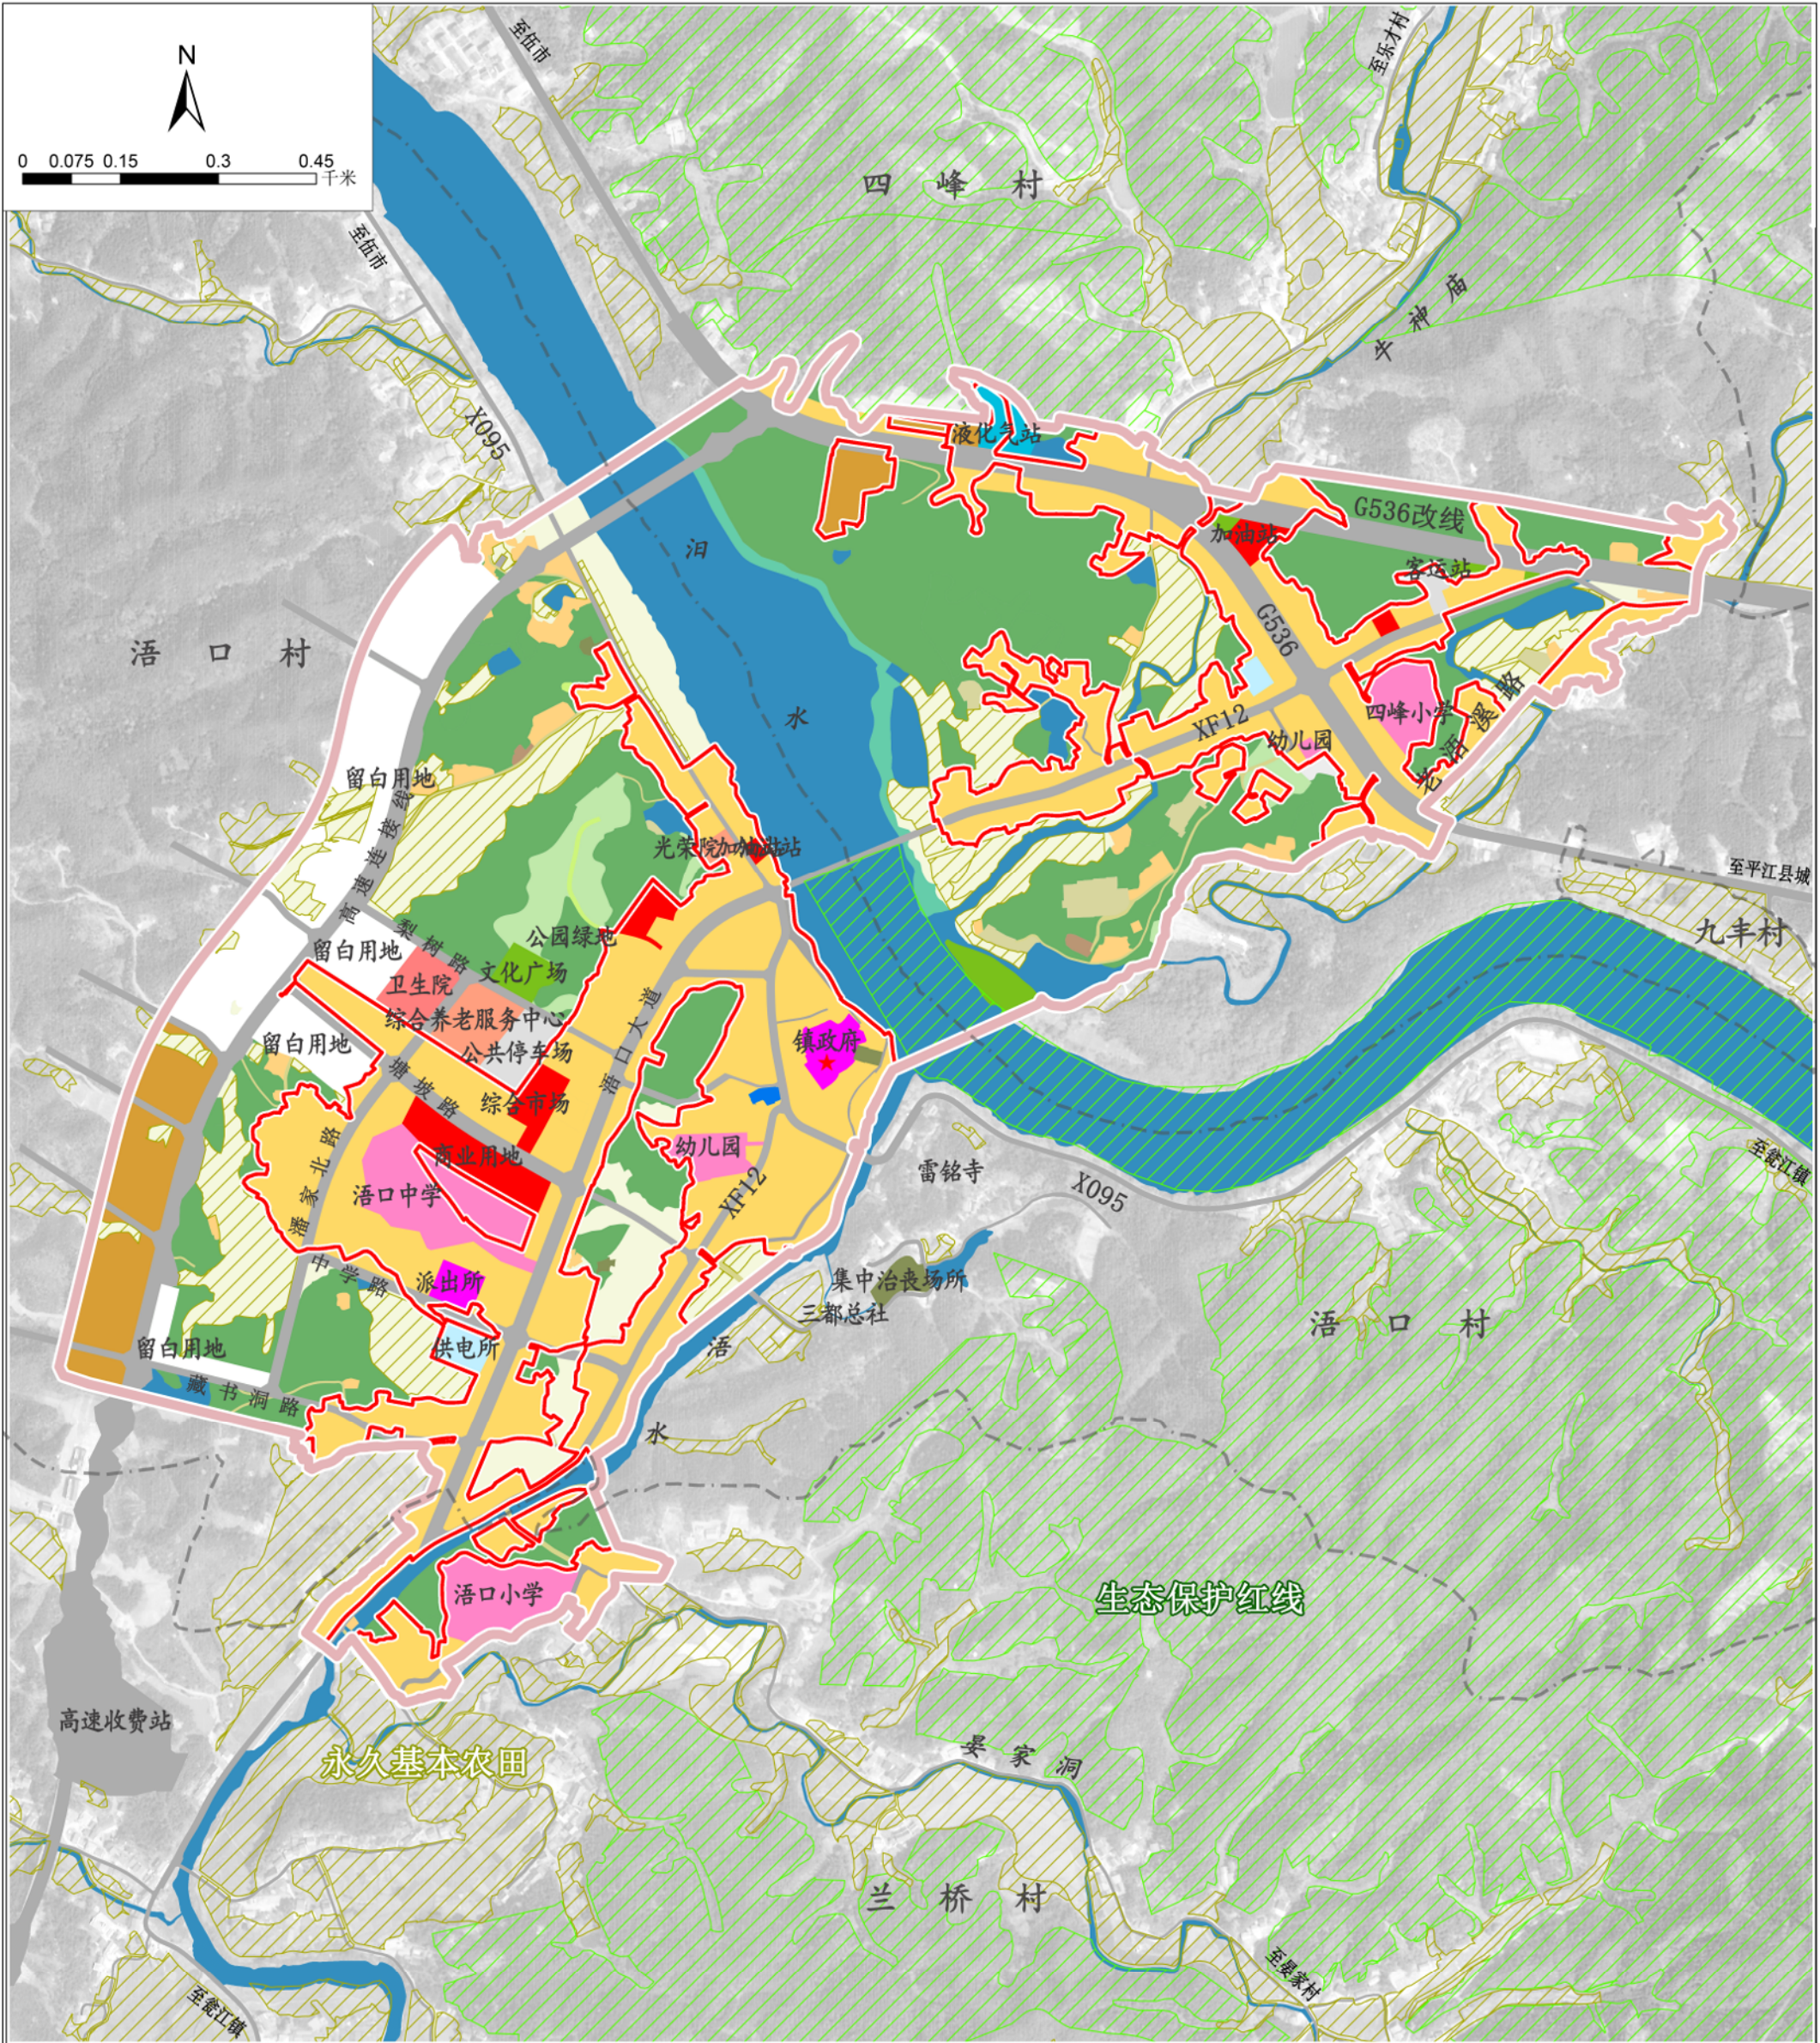

图

例

耕地	居住用地	体育用地	仓储用地	供电用地	水工设施用地	其他土地	城镇开发边界
园地	机关团体用地	医疗卫生用地	铁路用地	供燃气用地	绿地与开敞空间用地	★ 镇政府驻地	镇政府驻地范围
林地	科研用地	社会福利用地	公路用地	邮政用地	特殊用地	○ 村委会	
草地	文化用地	商业服务业用地	城镇村道路用地	环卫用地	留白用地	--- 乡、镇、街道界	
湿地	教育用地	工矿用地	交通场站用地	消防用地	陆地水域	--- 村界	