





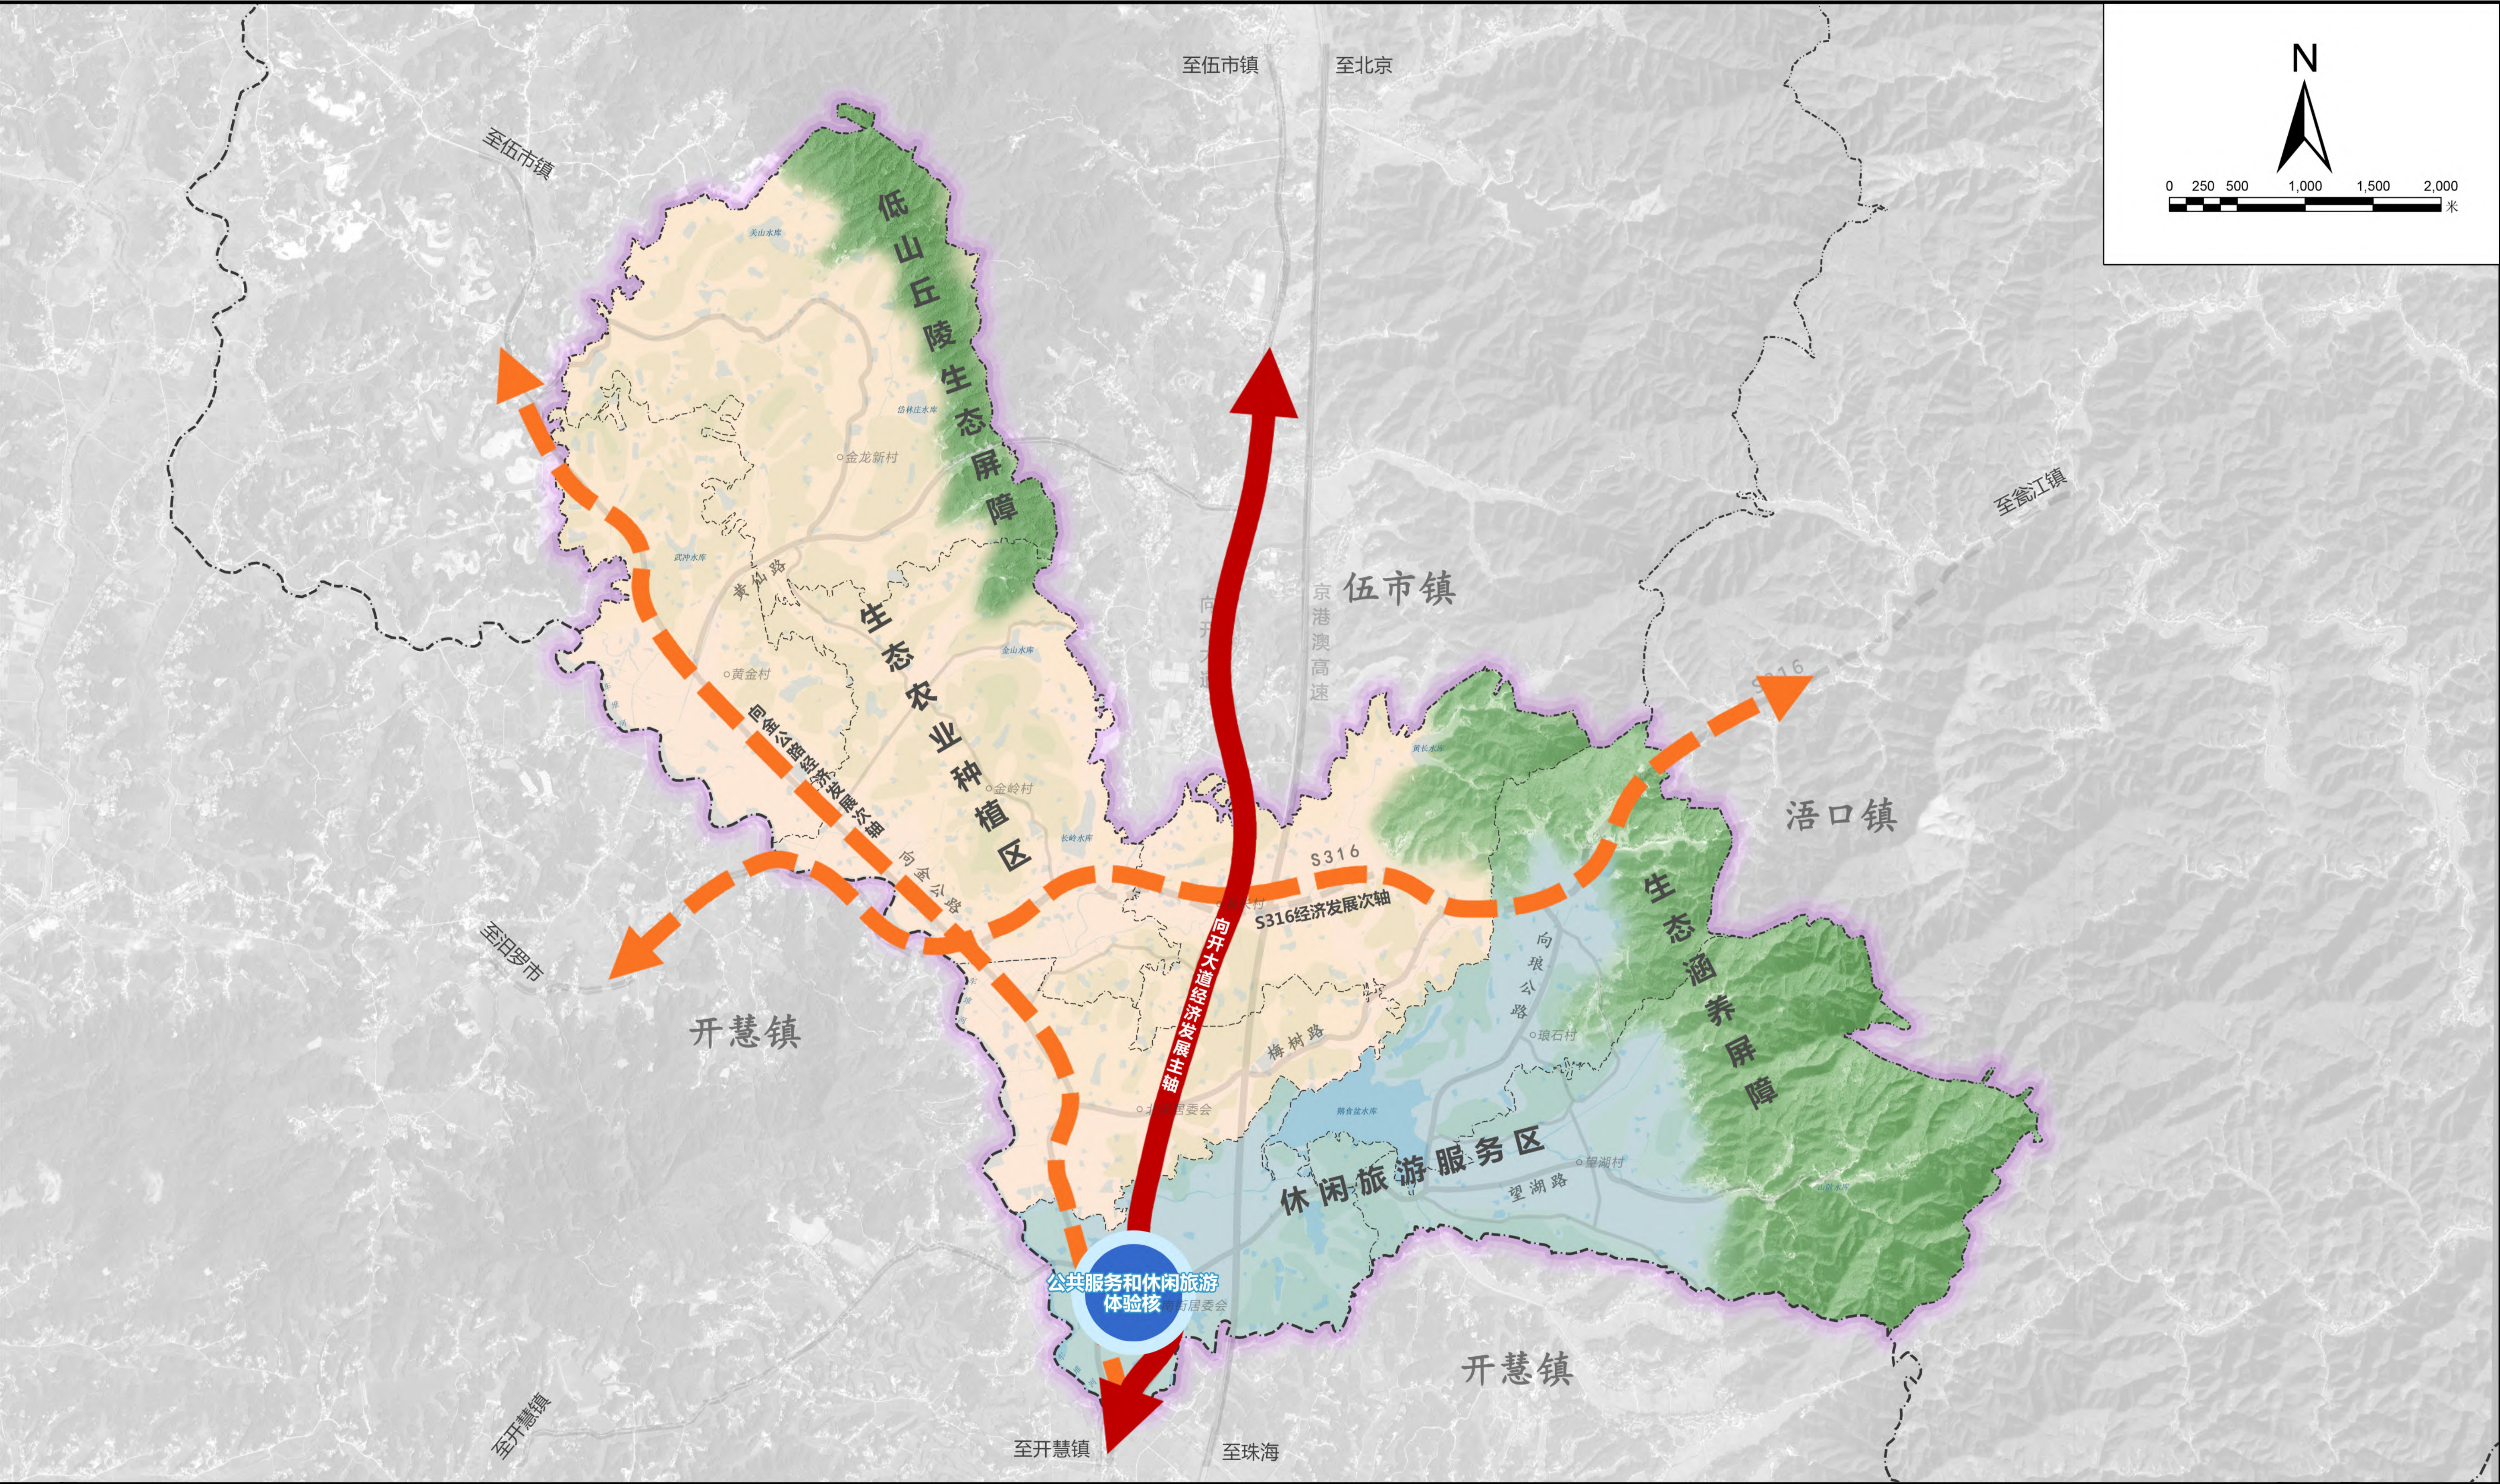

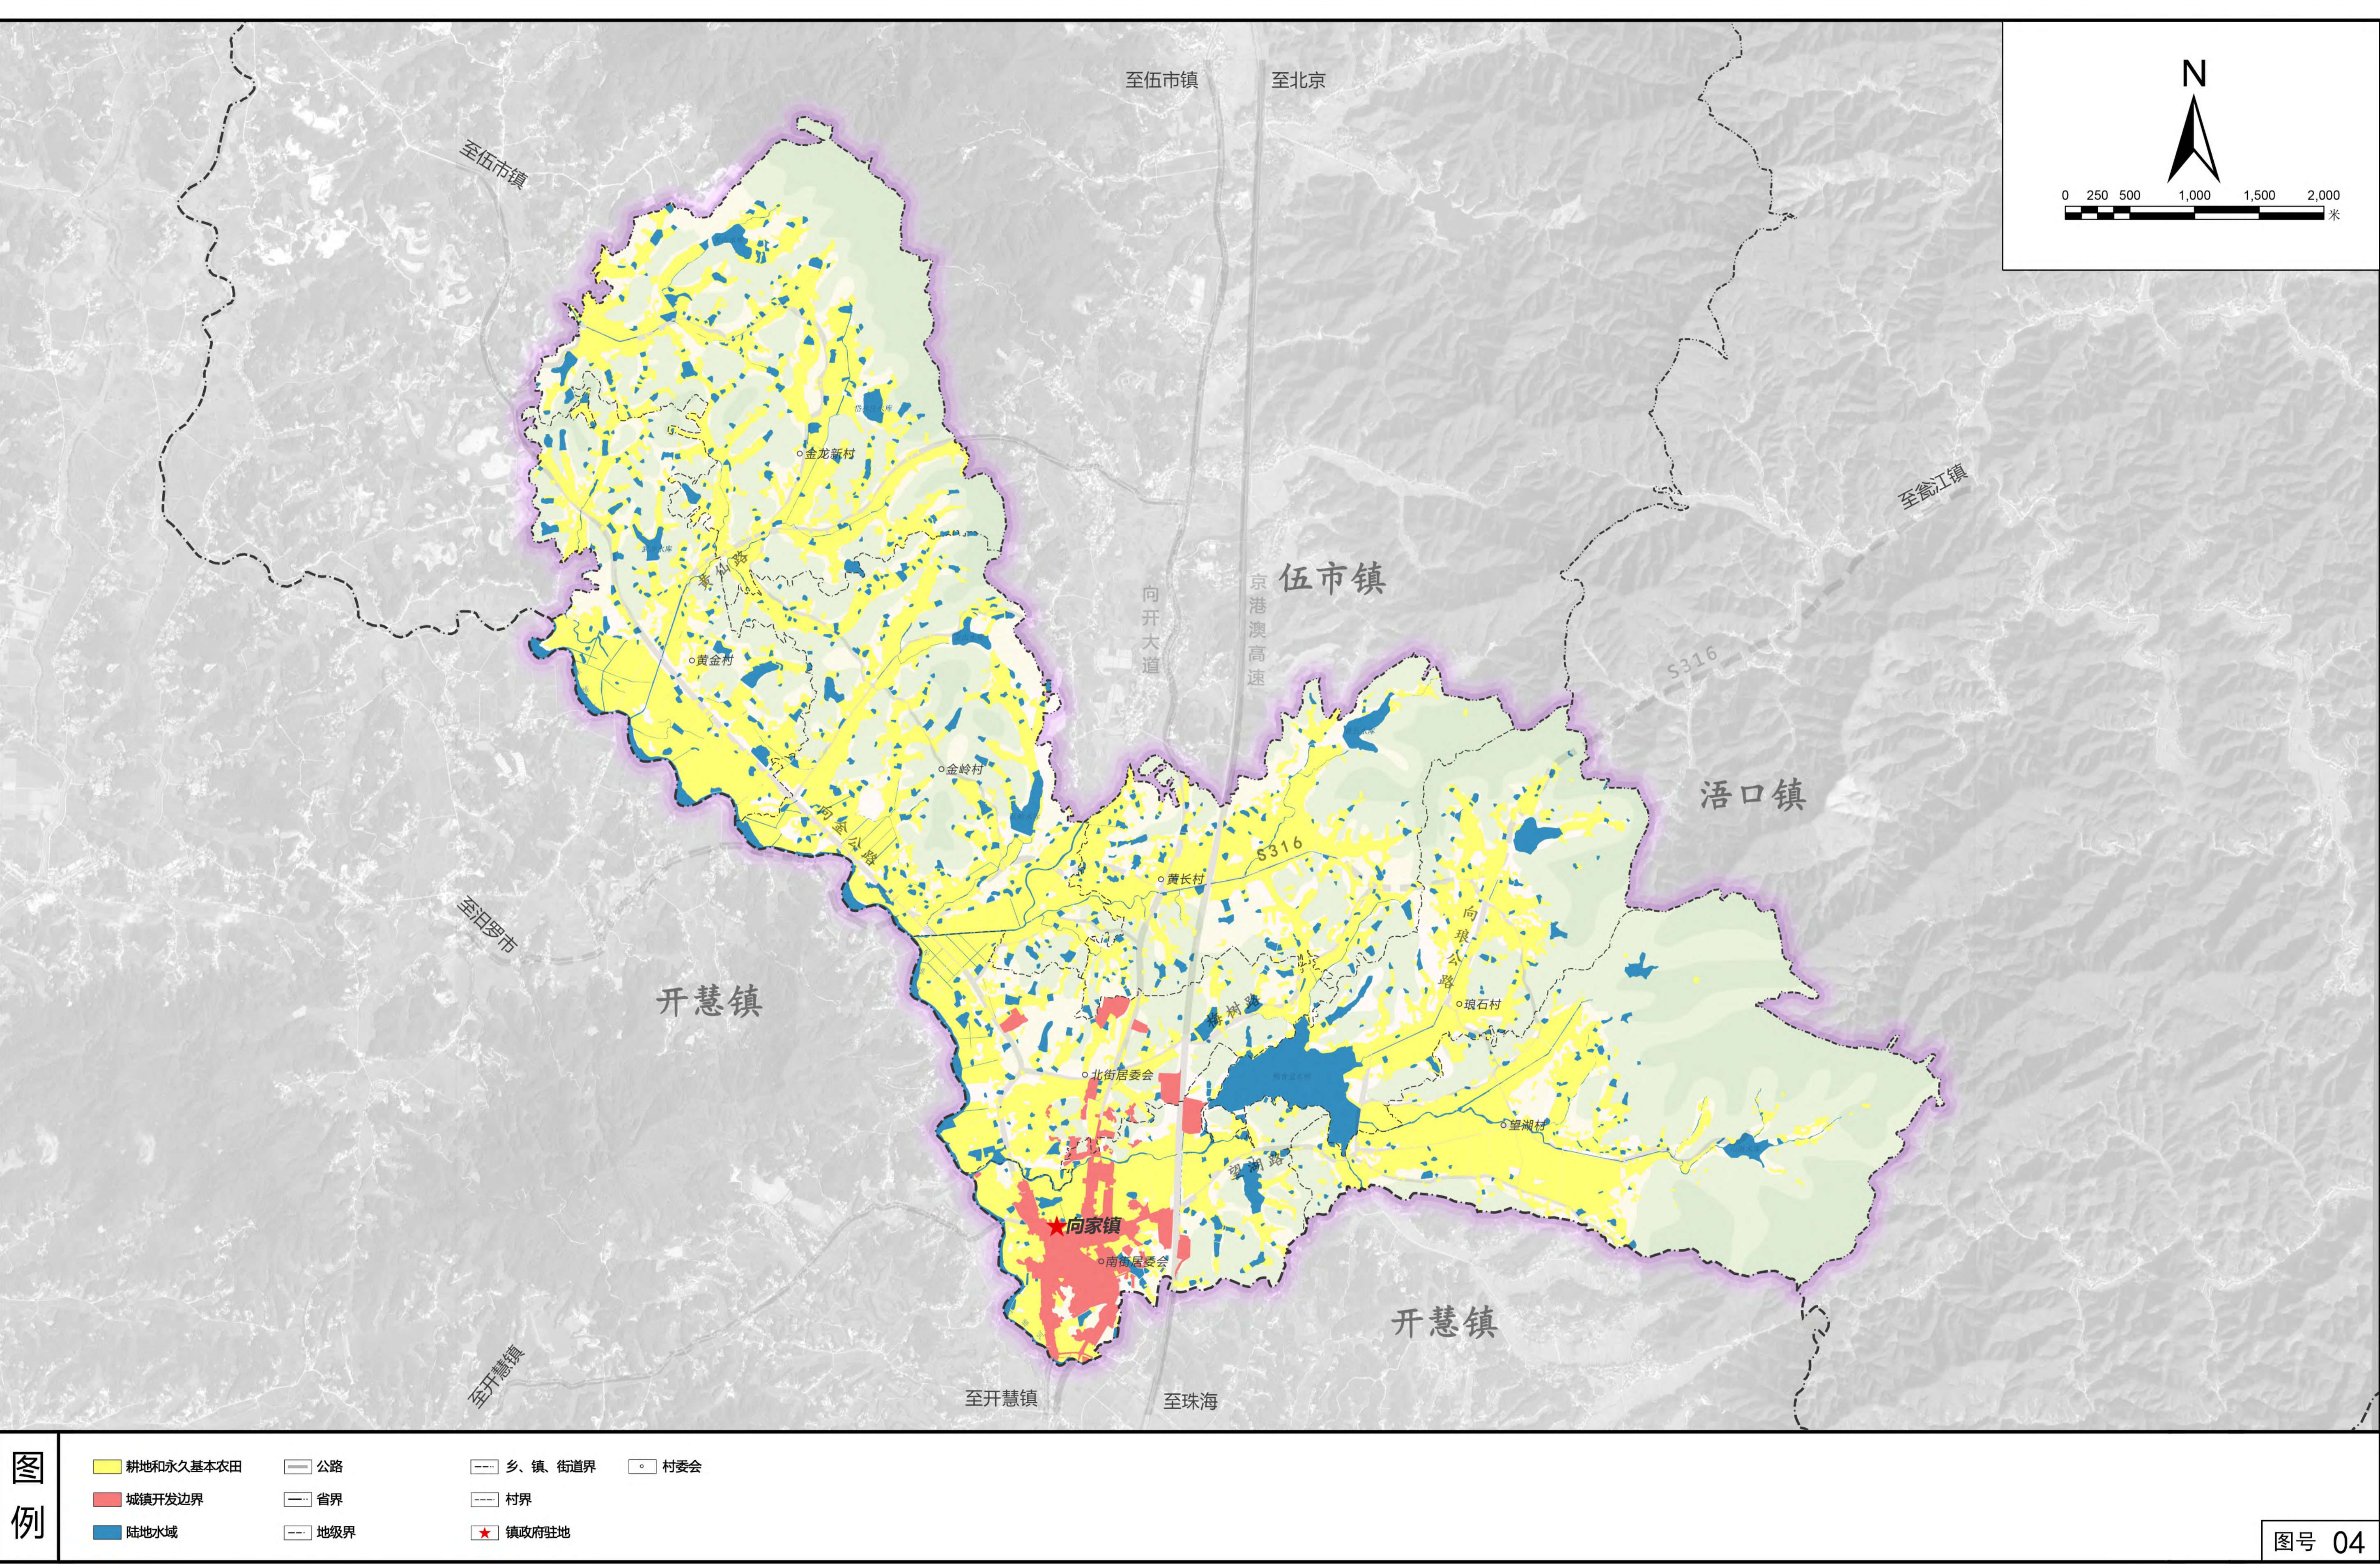

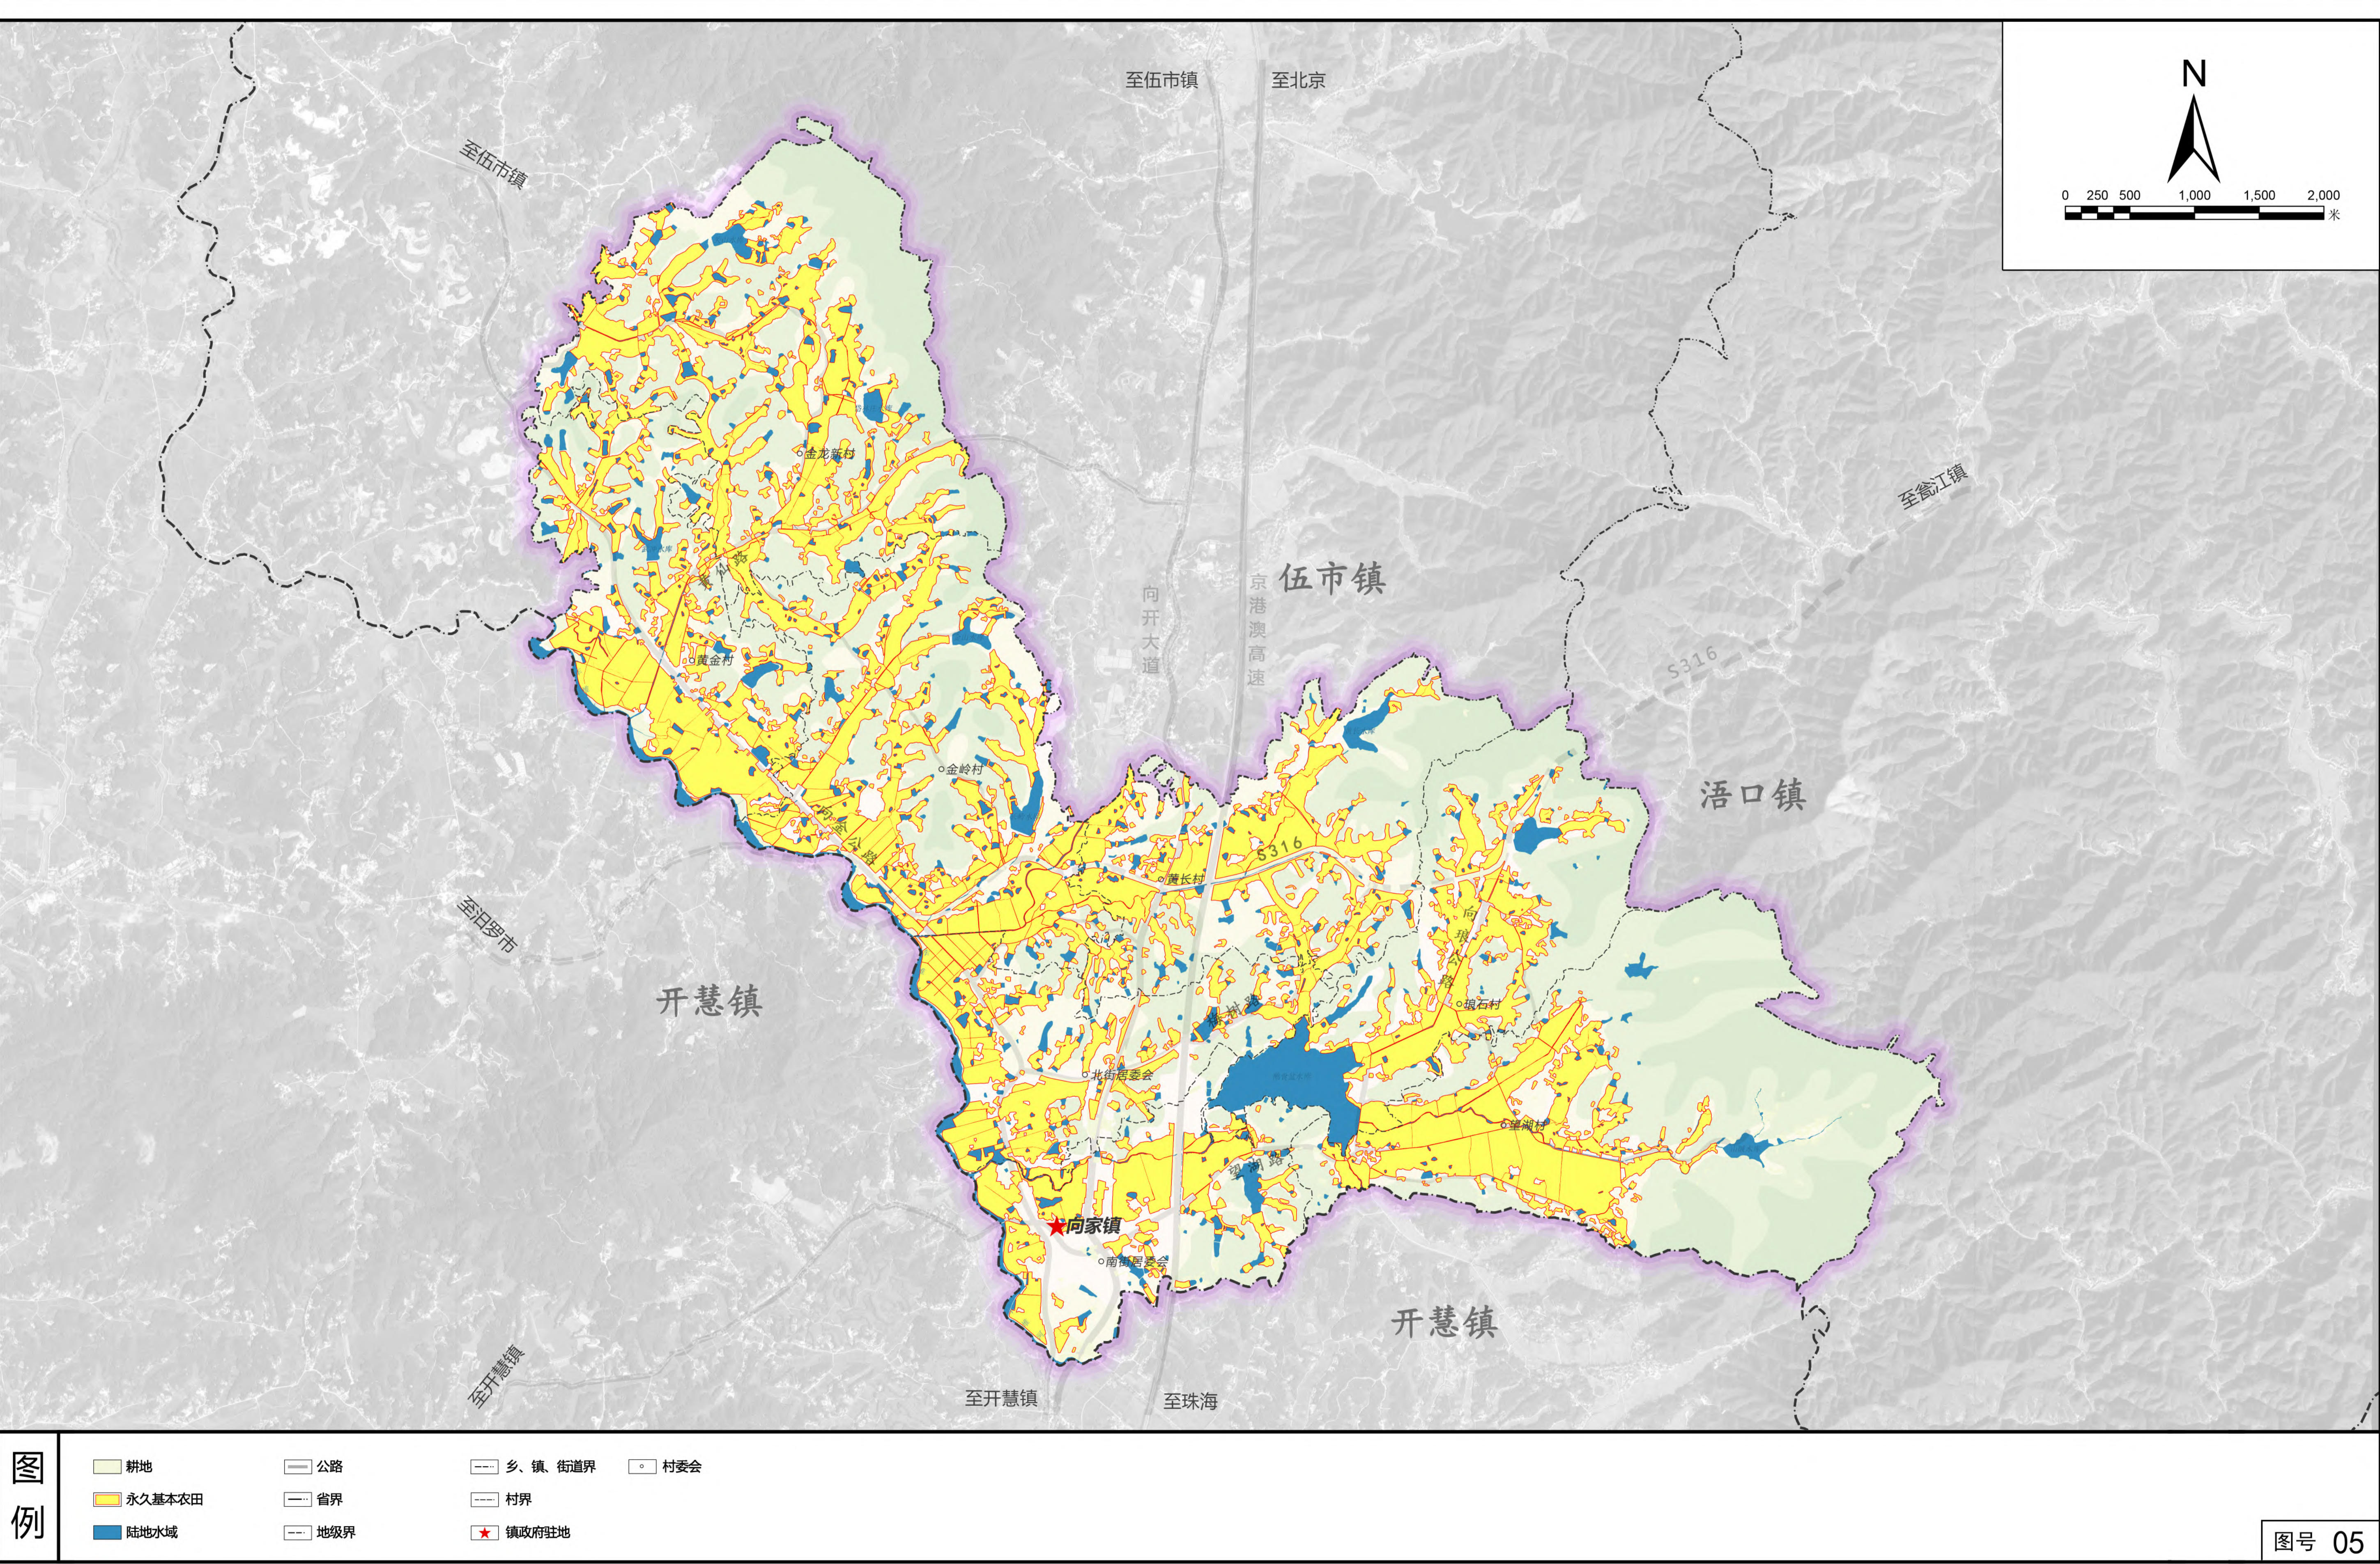

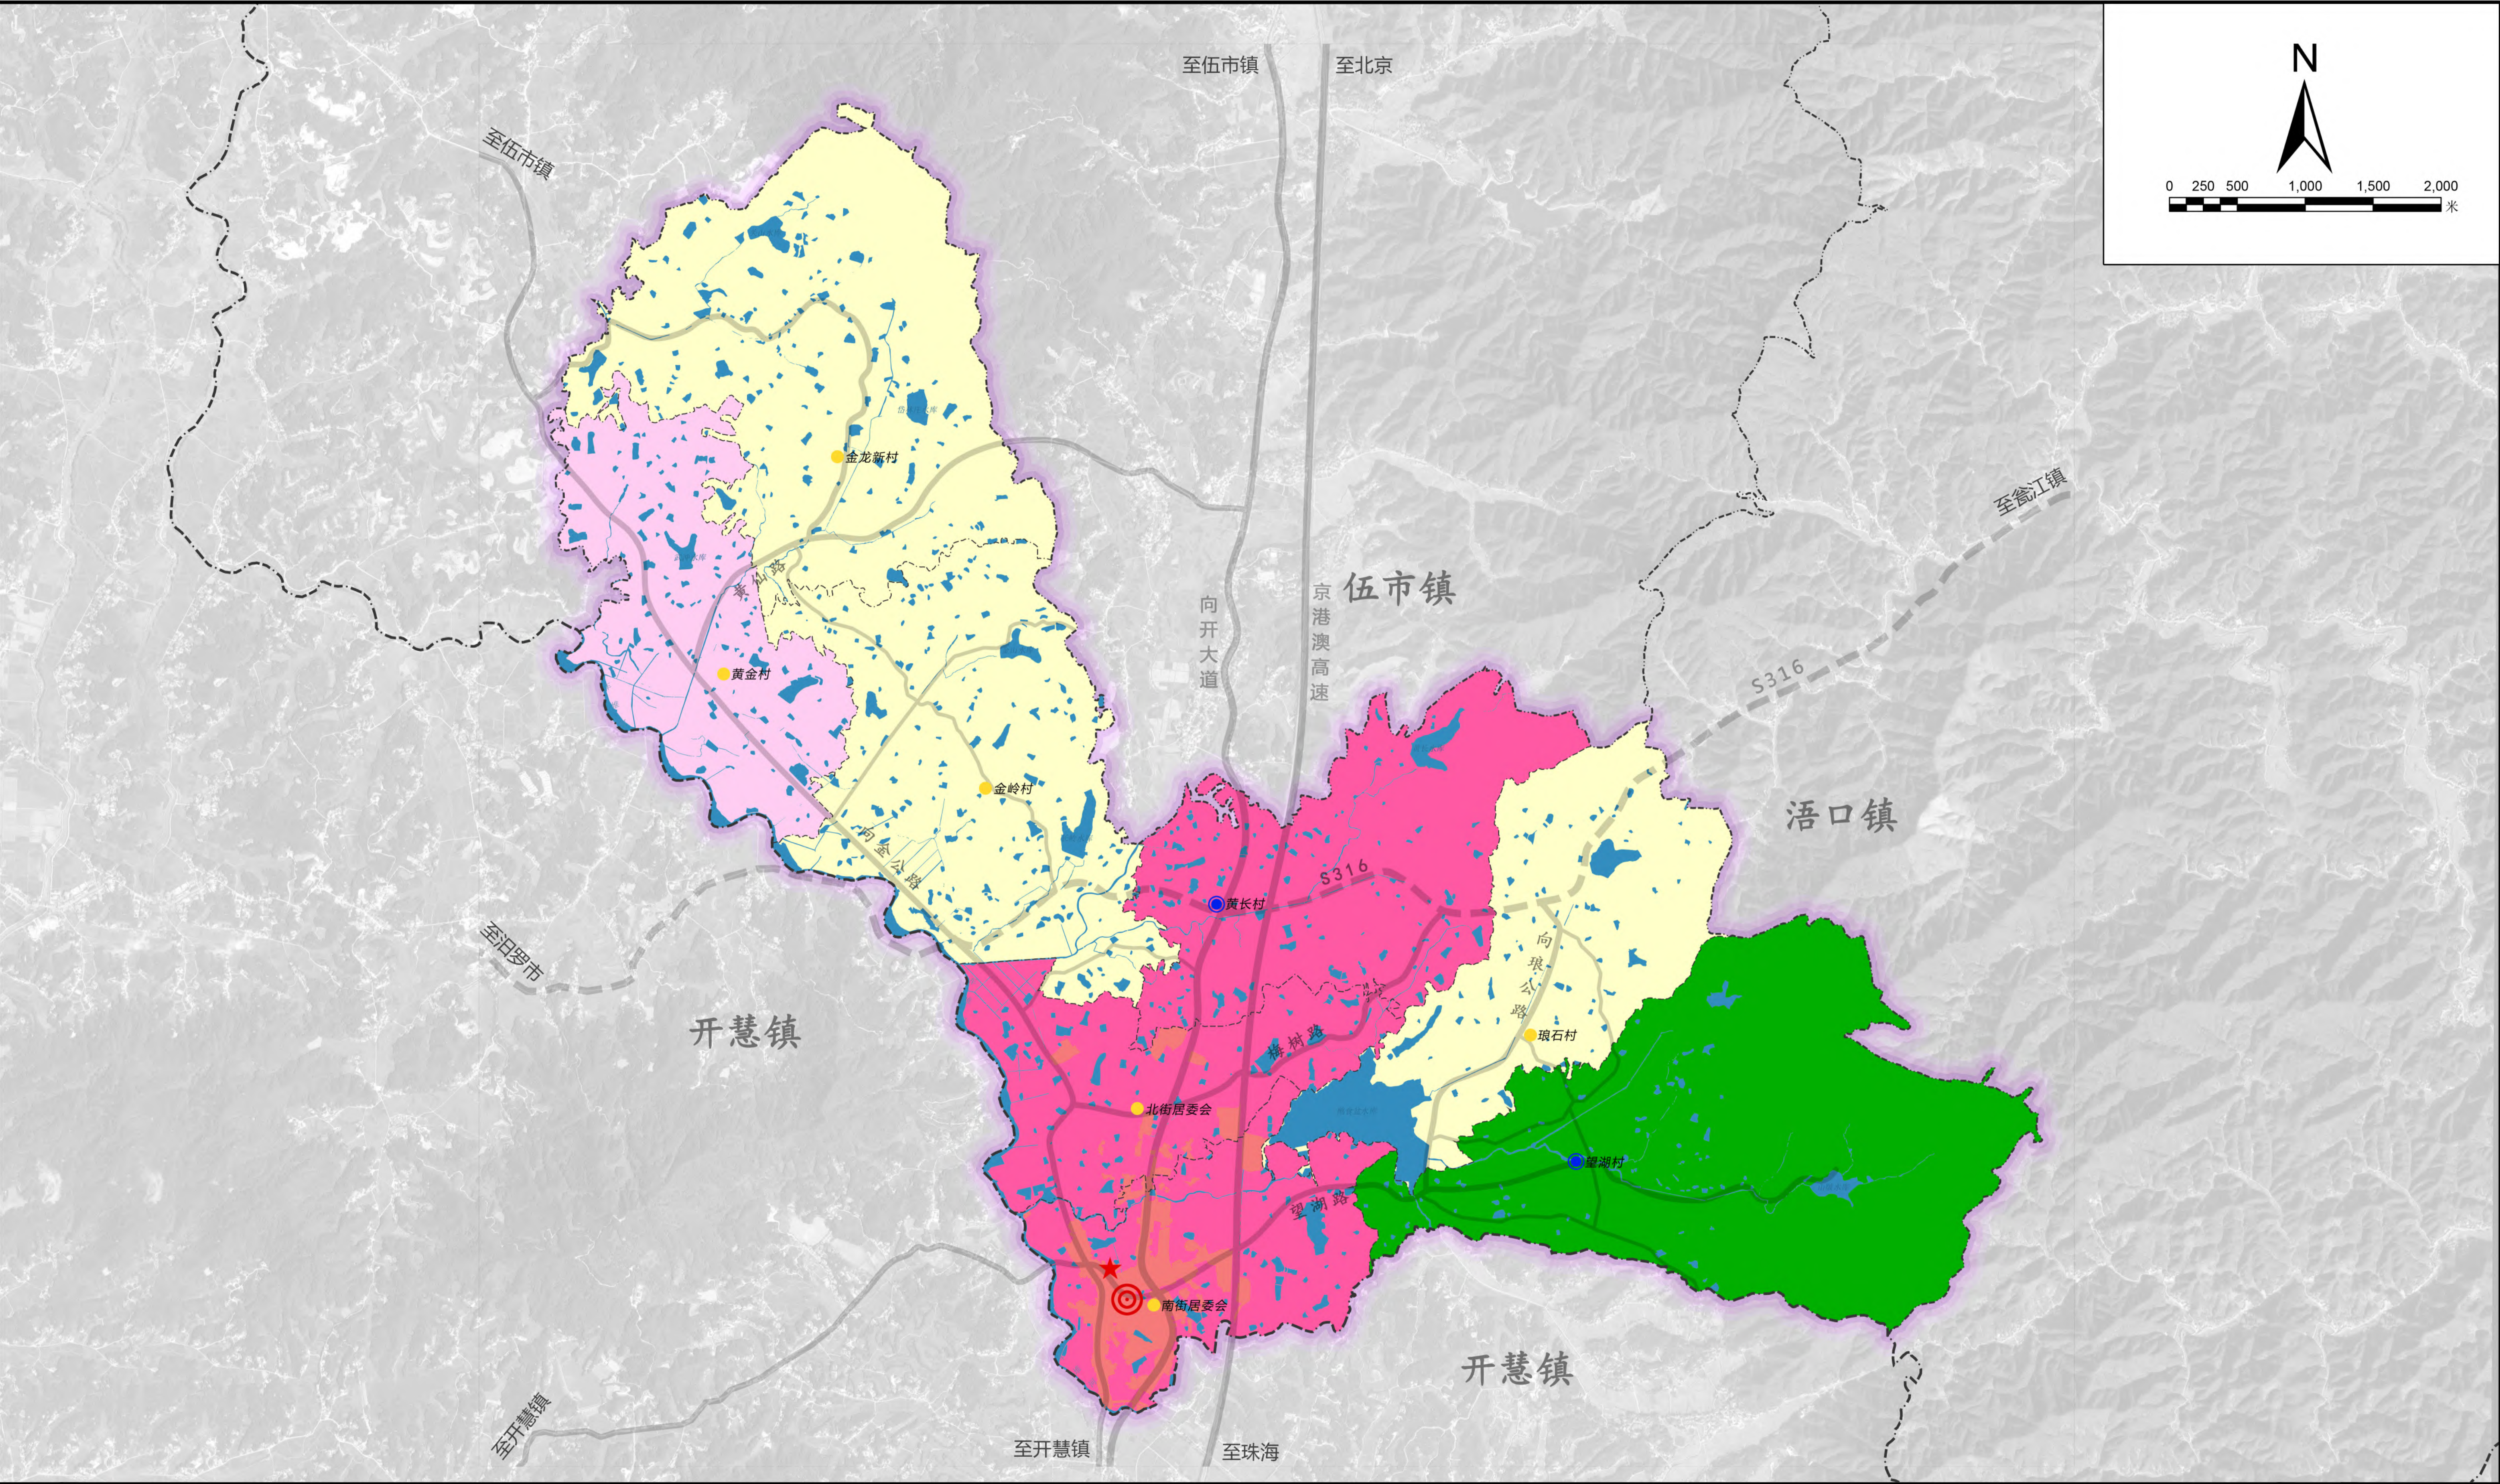



综合交通规划图




平江县向家镇国土空间规划（2021-2035年）

基础设施规划图

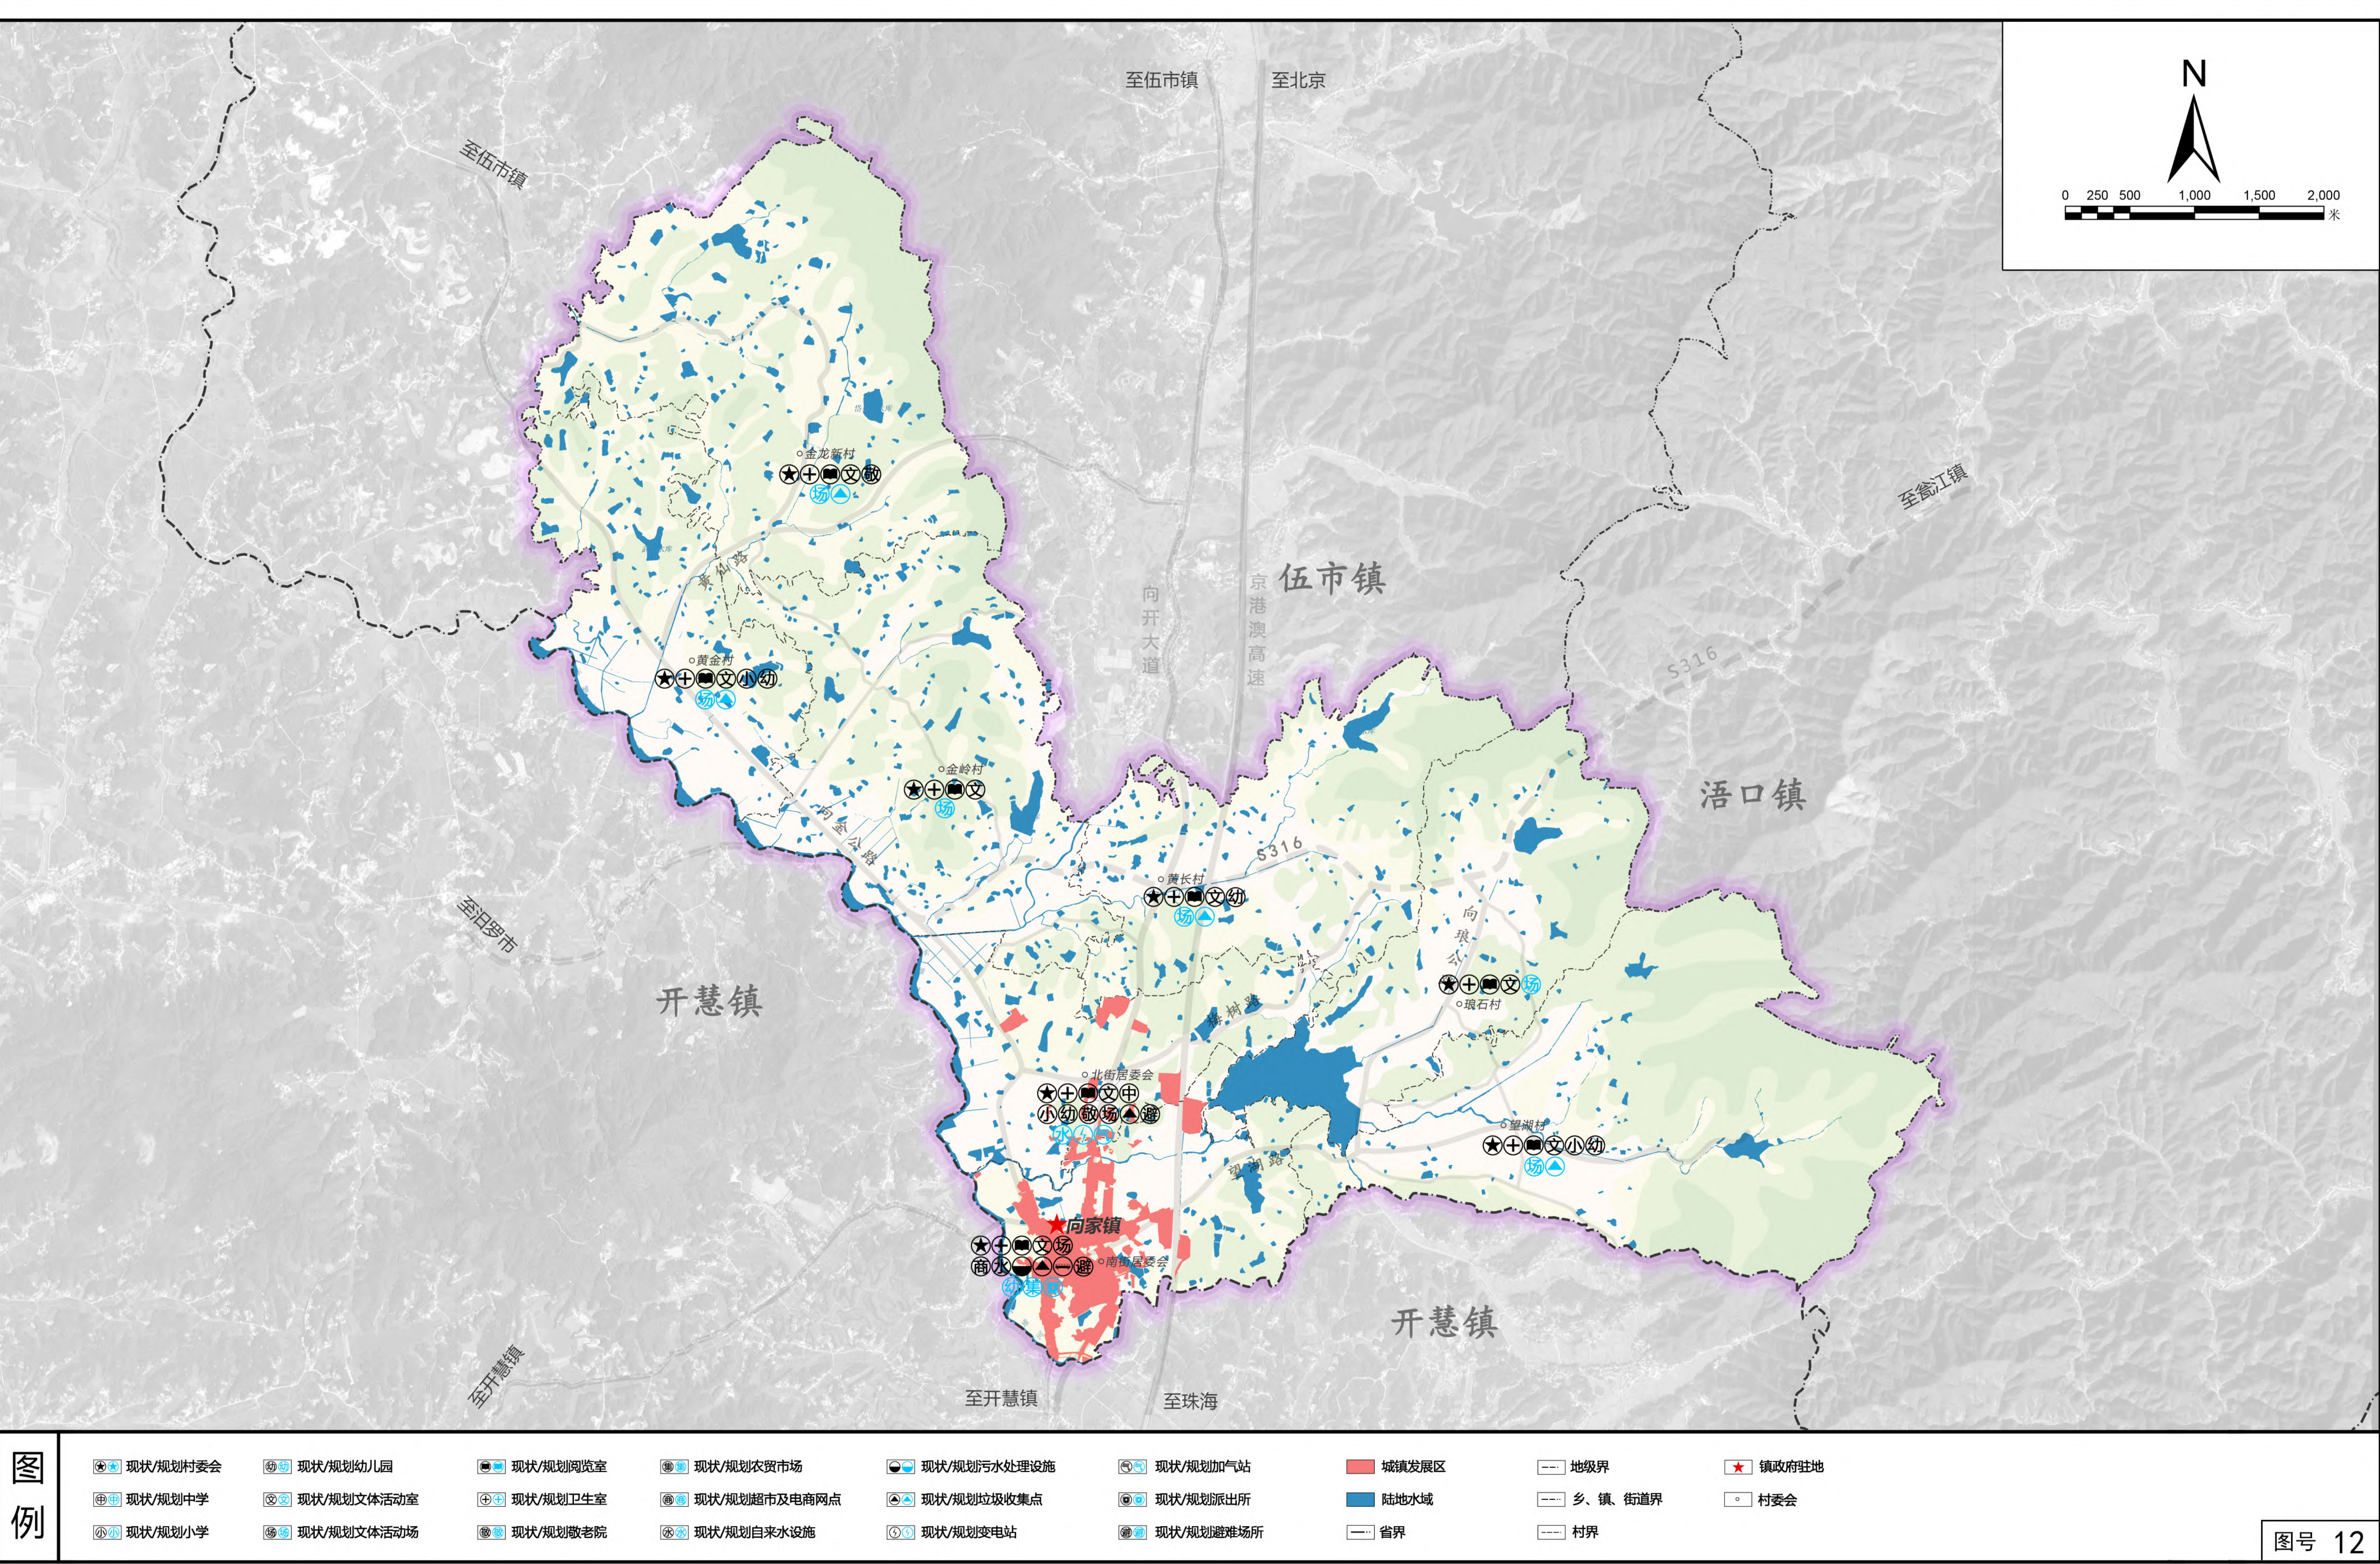

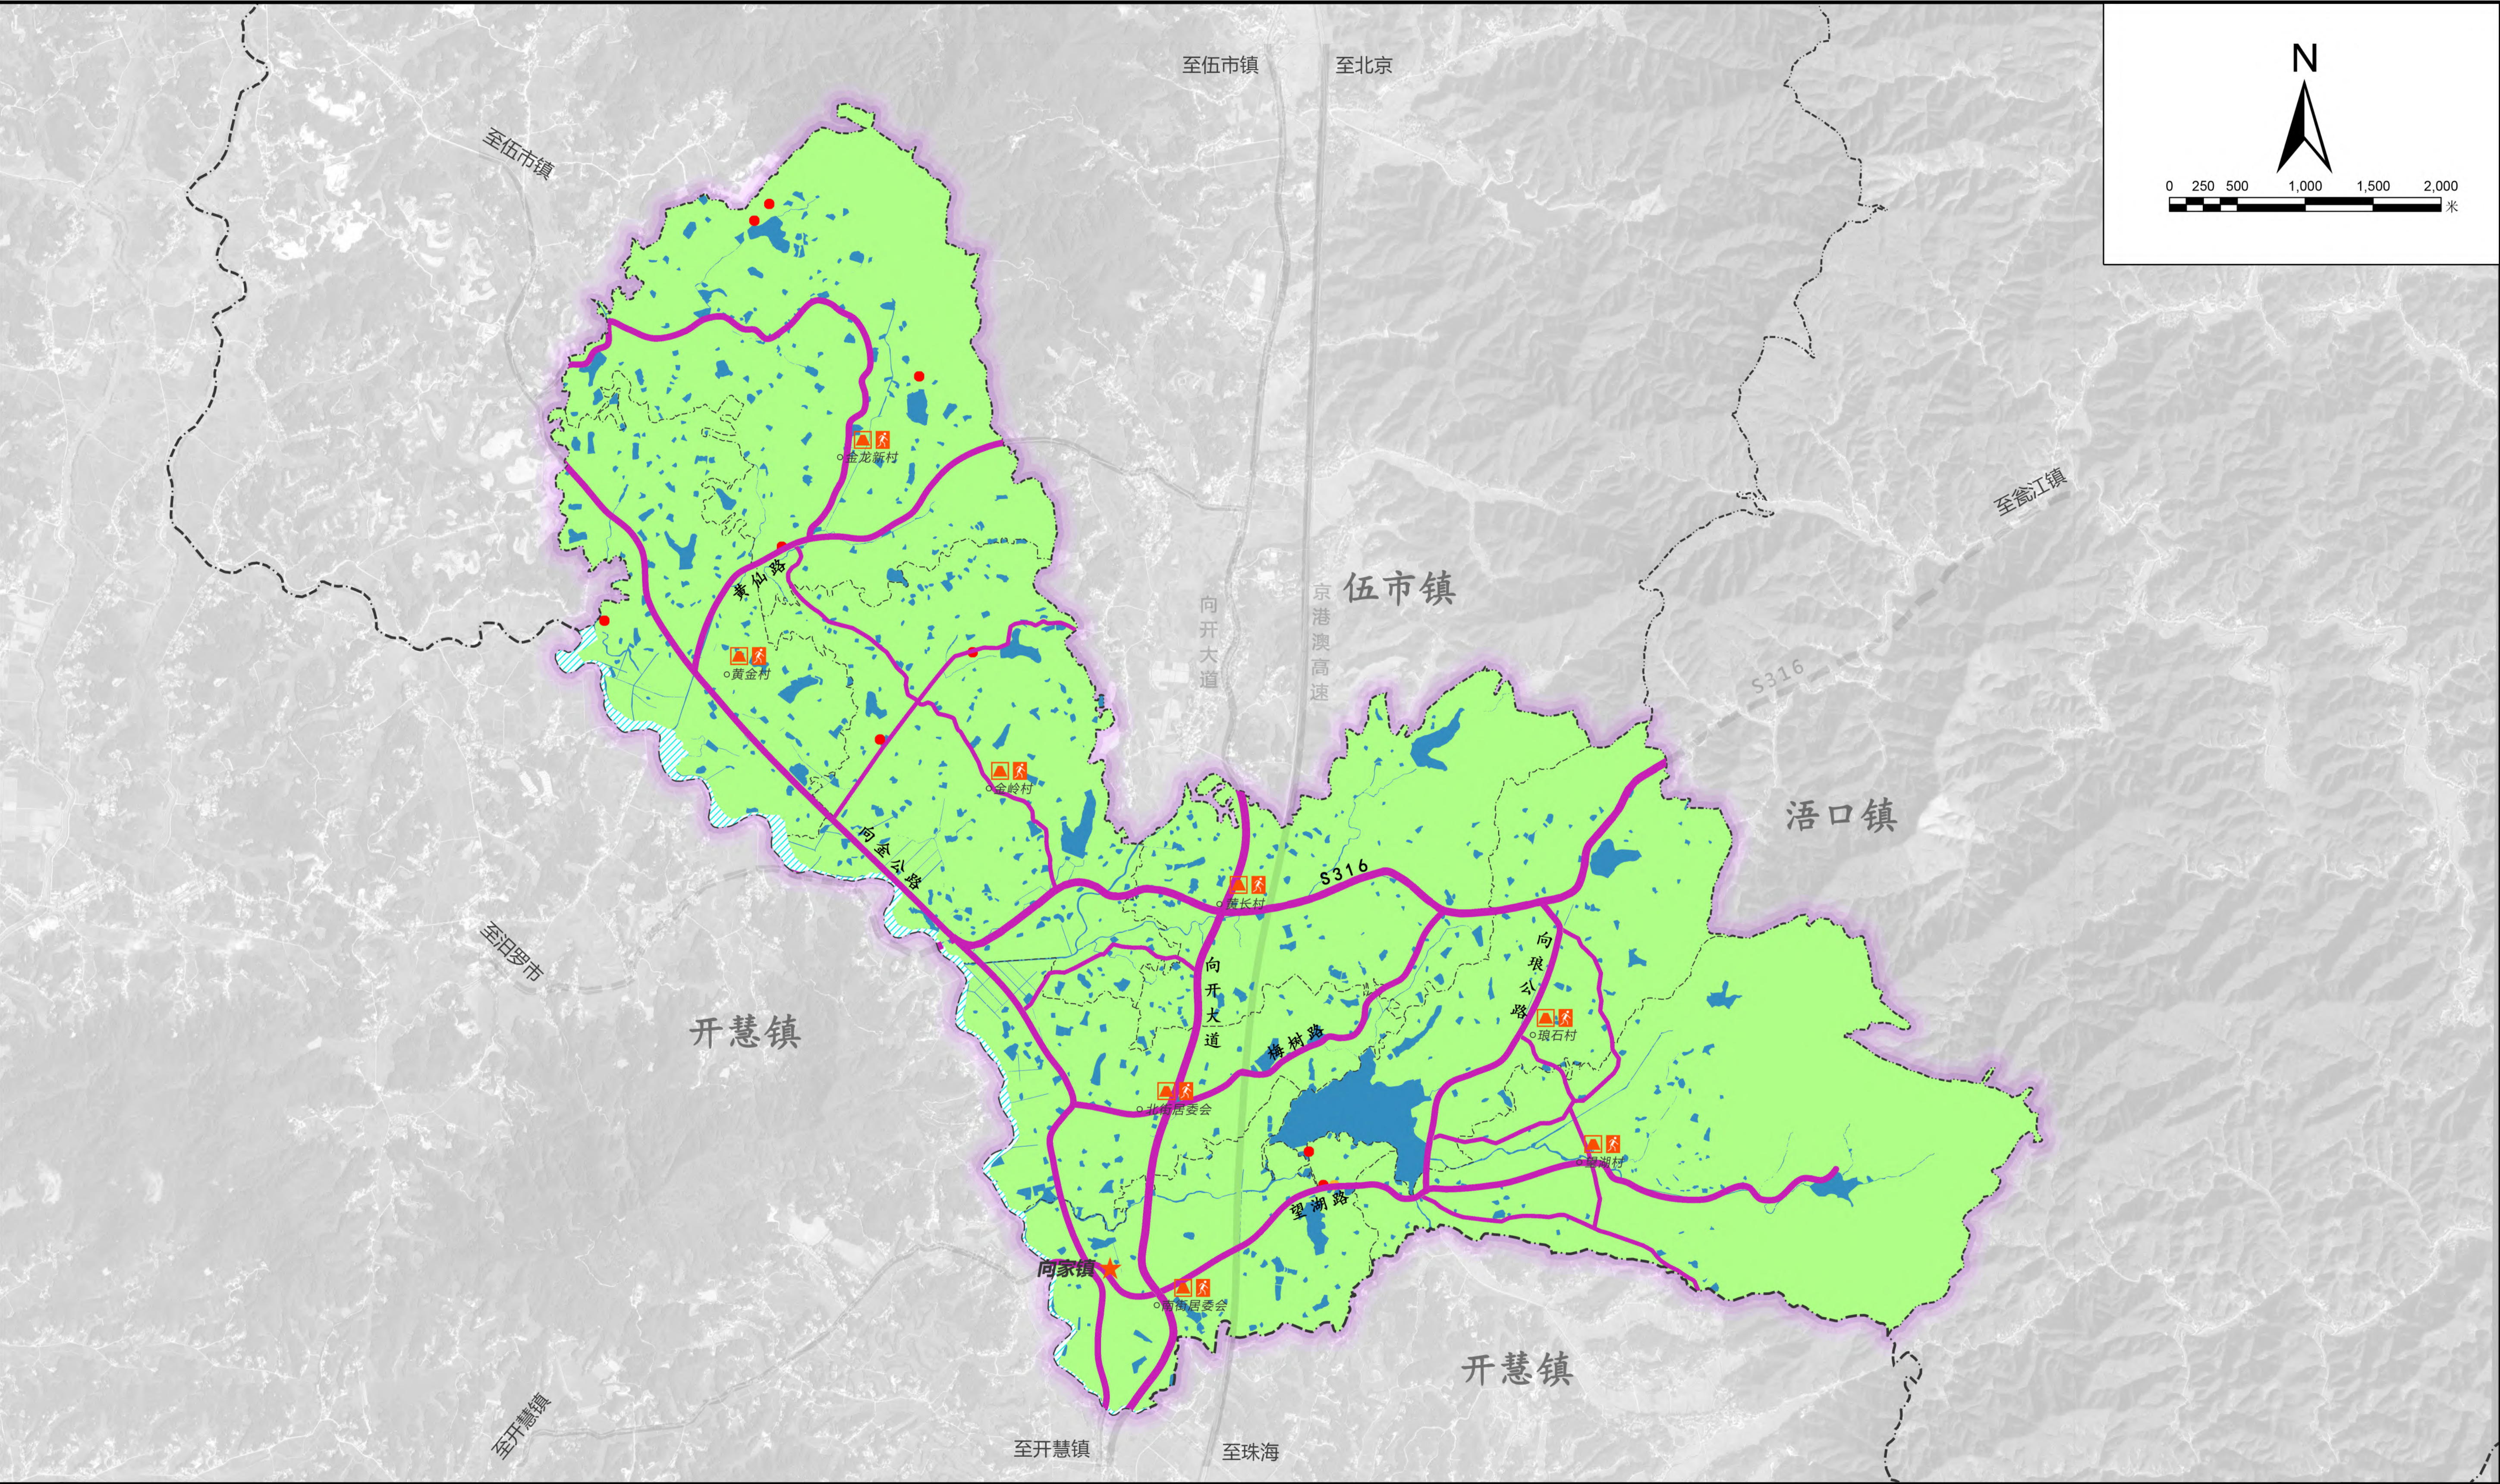

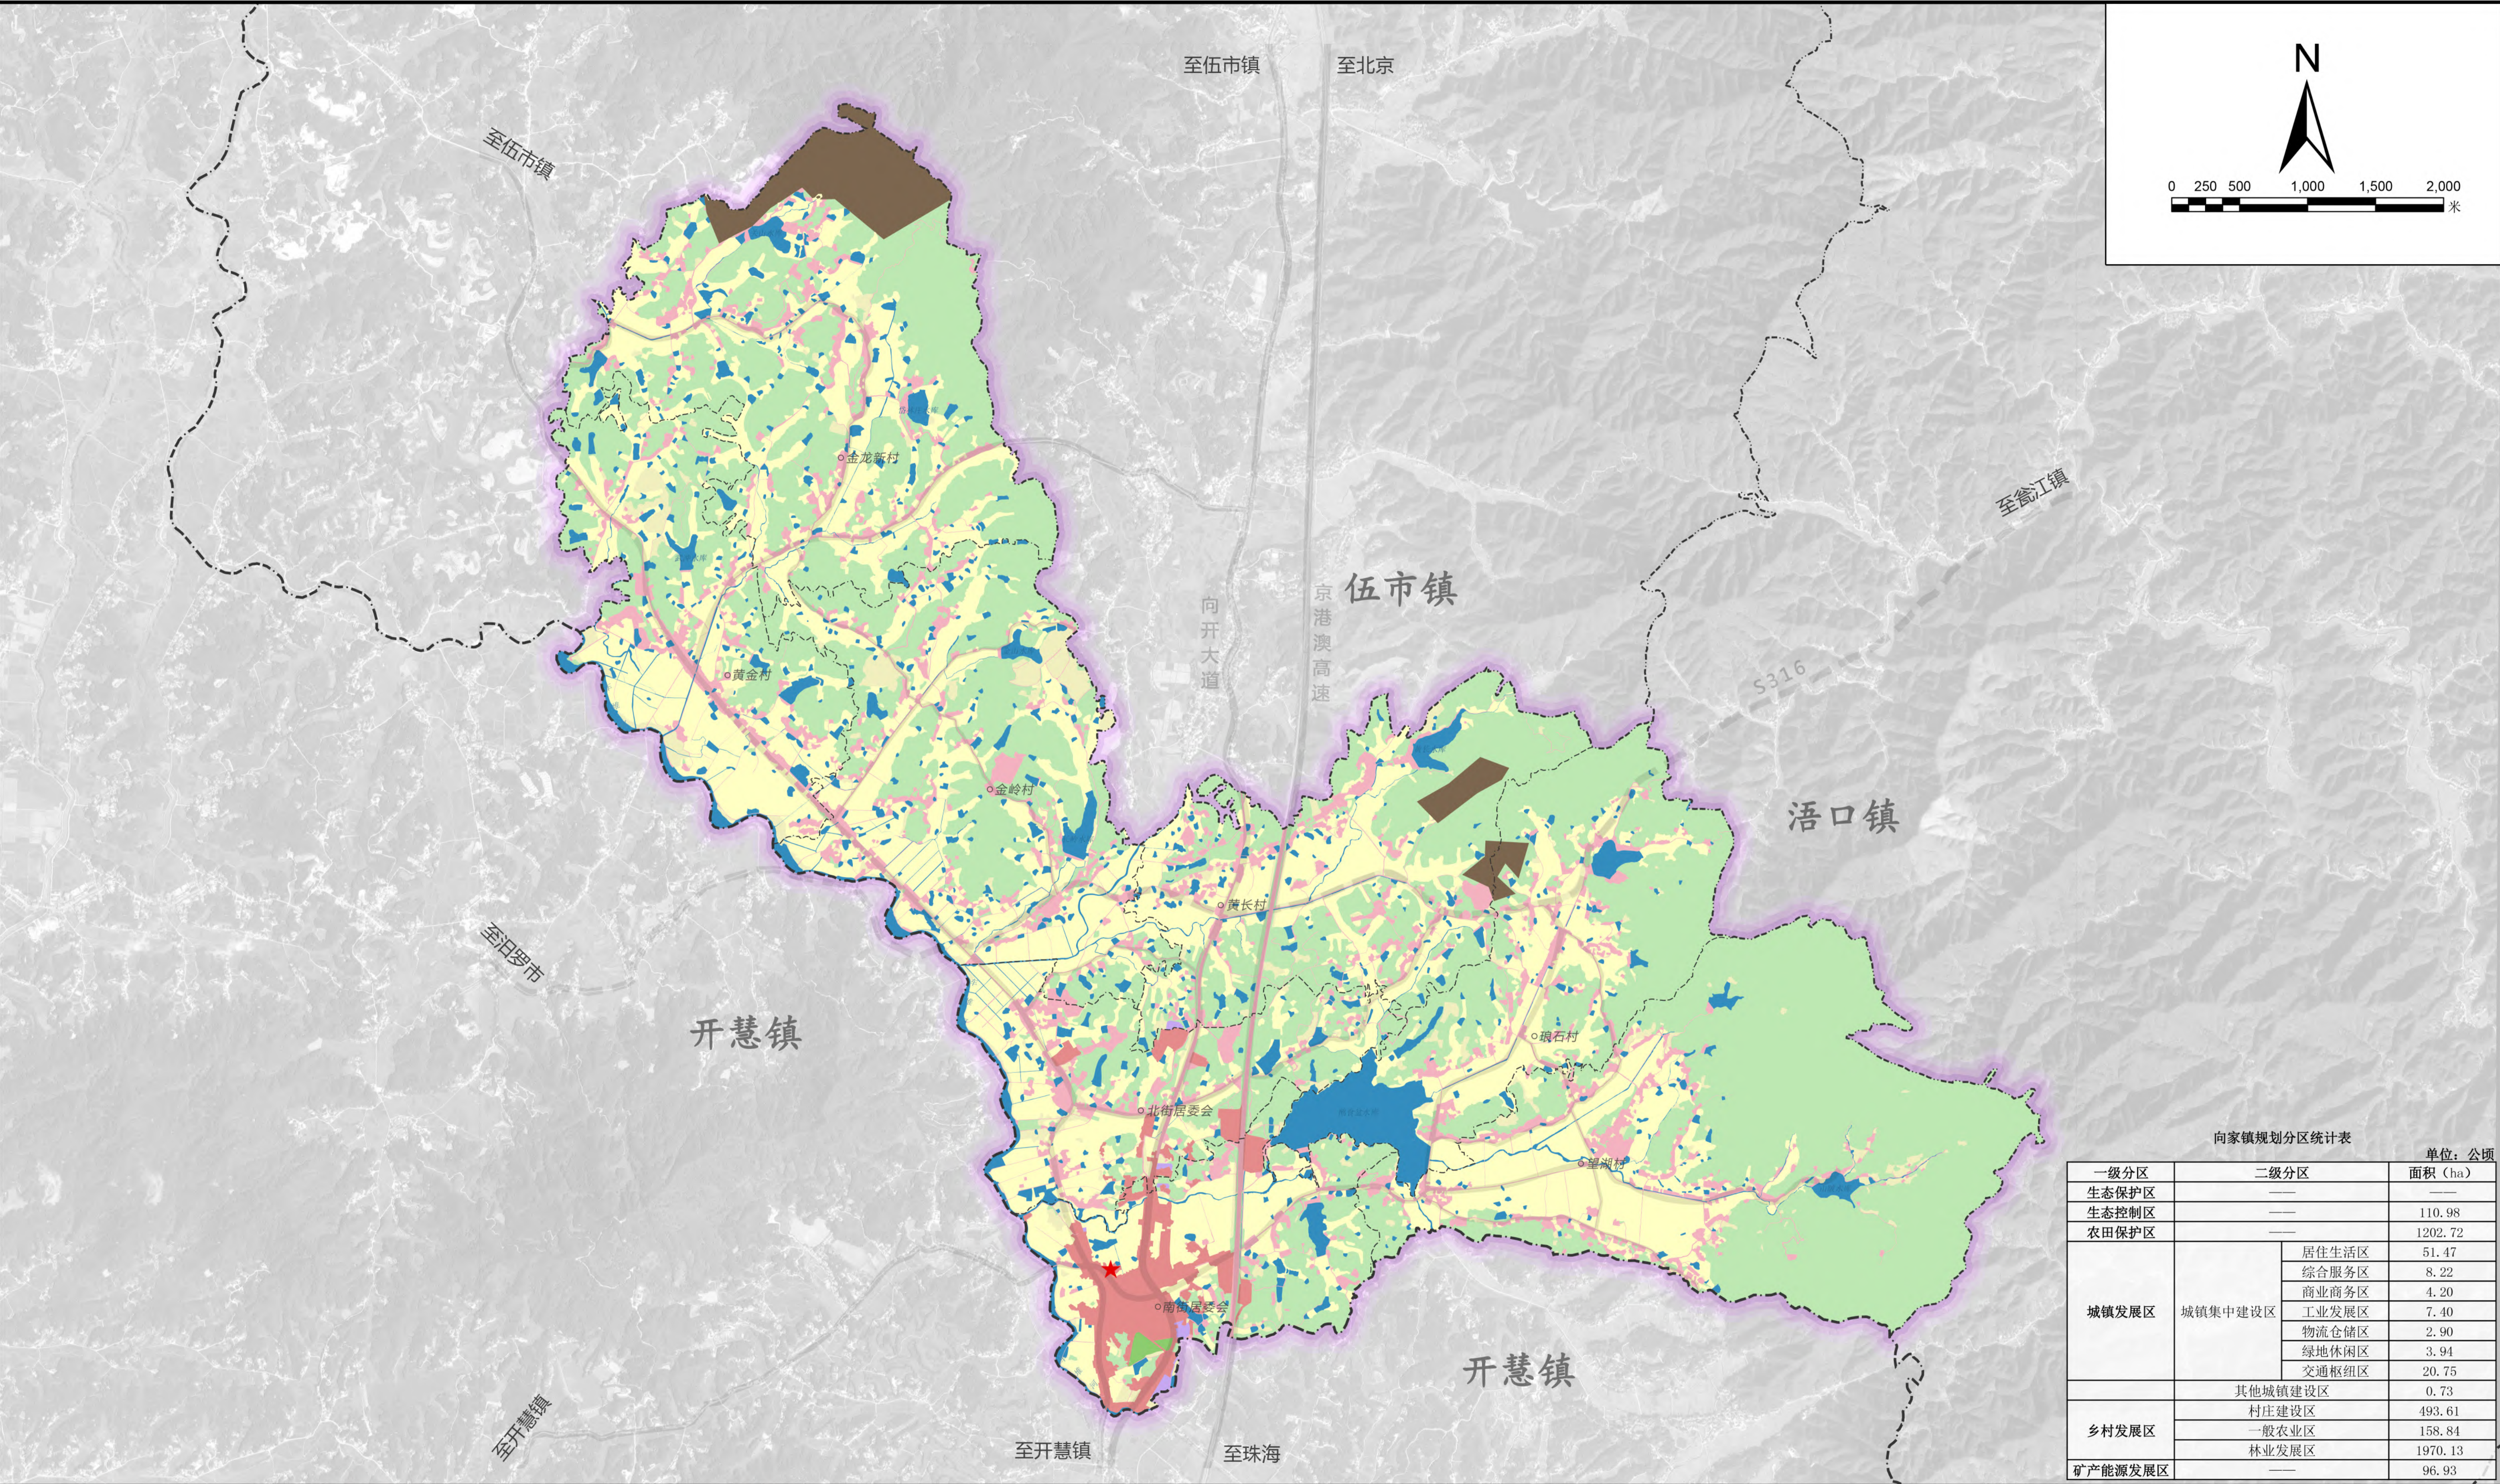

向家镇规划分区统计表

单位：公顷

一级分区	二级分区	面积 (ha)
生态保护区	——	——
生态控制区	——	110.98
农田保护区	——	1202.72
城镇发展区	城镇集中建设区	居住生活区
		51.47
		综合服务区
		8.22
		商业商务区
		4.20
		工业发展区
乡村发展区	其他城镇建设区	7.40
		物流仓储区
		2.90
		绿地休闲区
		3.94
		交通枢纽区
		20.75
矿产能源发展区	其他城镇建设区	0.73
	村庄建设区	493.61
	一般农业区	158.84
	林业发展区	1970.13
	——	96.93

图例

生态控制区

农田保护区

矿产能源发展区

城镇发展区

城镇集中建设区

特别用途区

其他城镇建设区

乡村发展区

村庄建设区

一般农业区

林业发展区

陆地水域

省界


地级界


乡、镇、街道界

村界

镇政府驻地


村委会

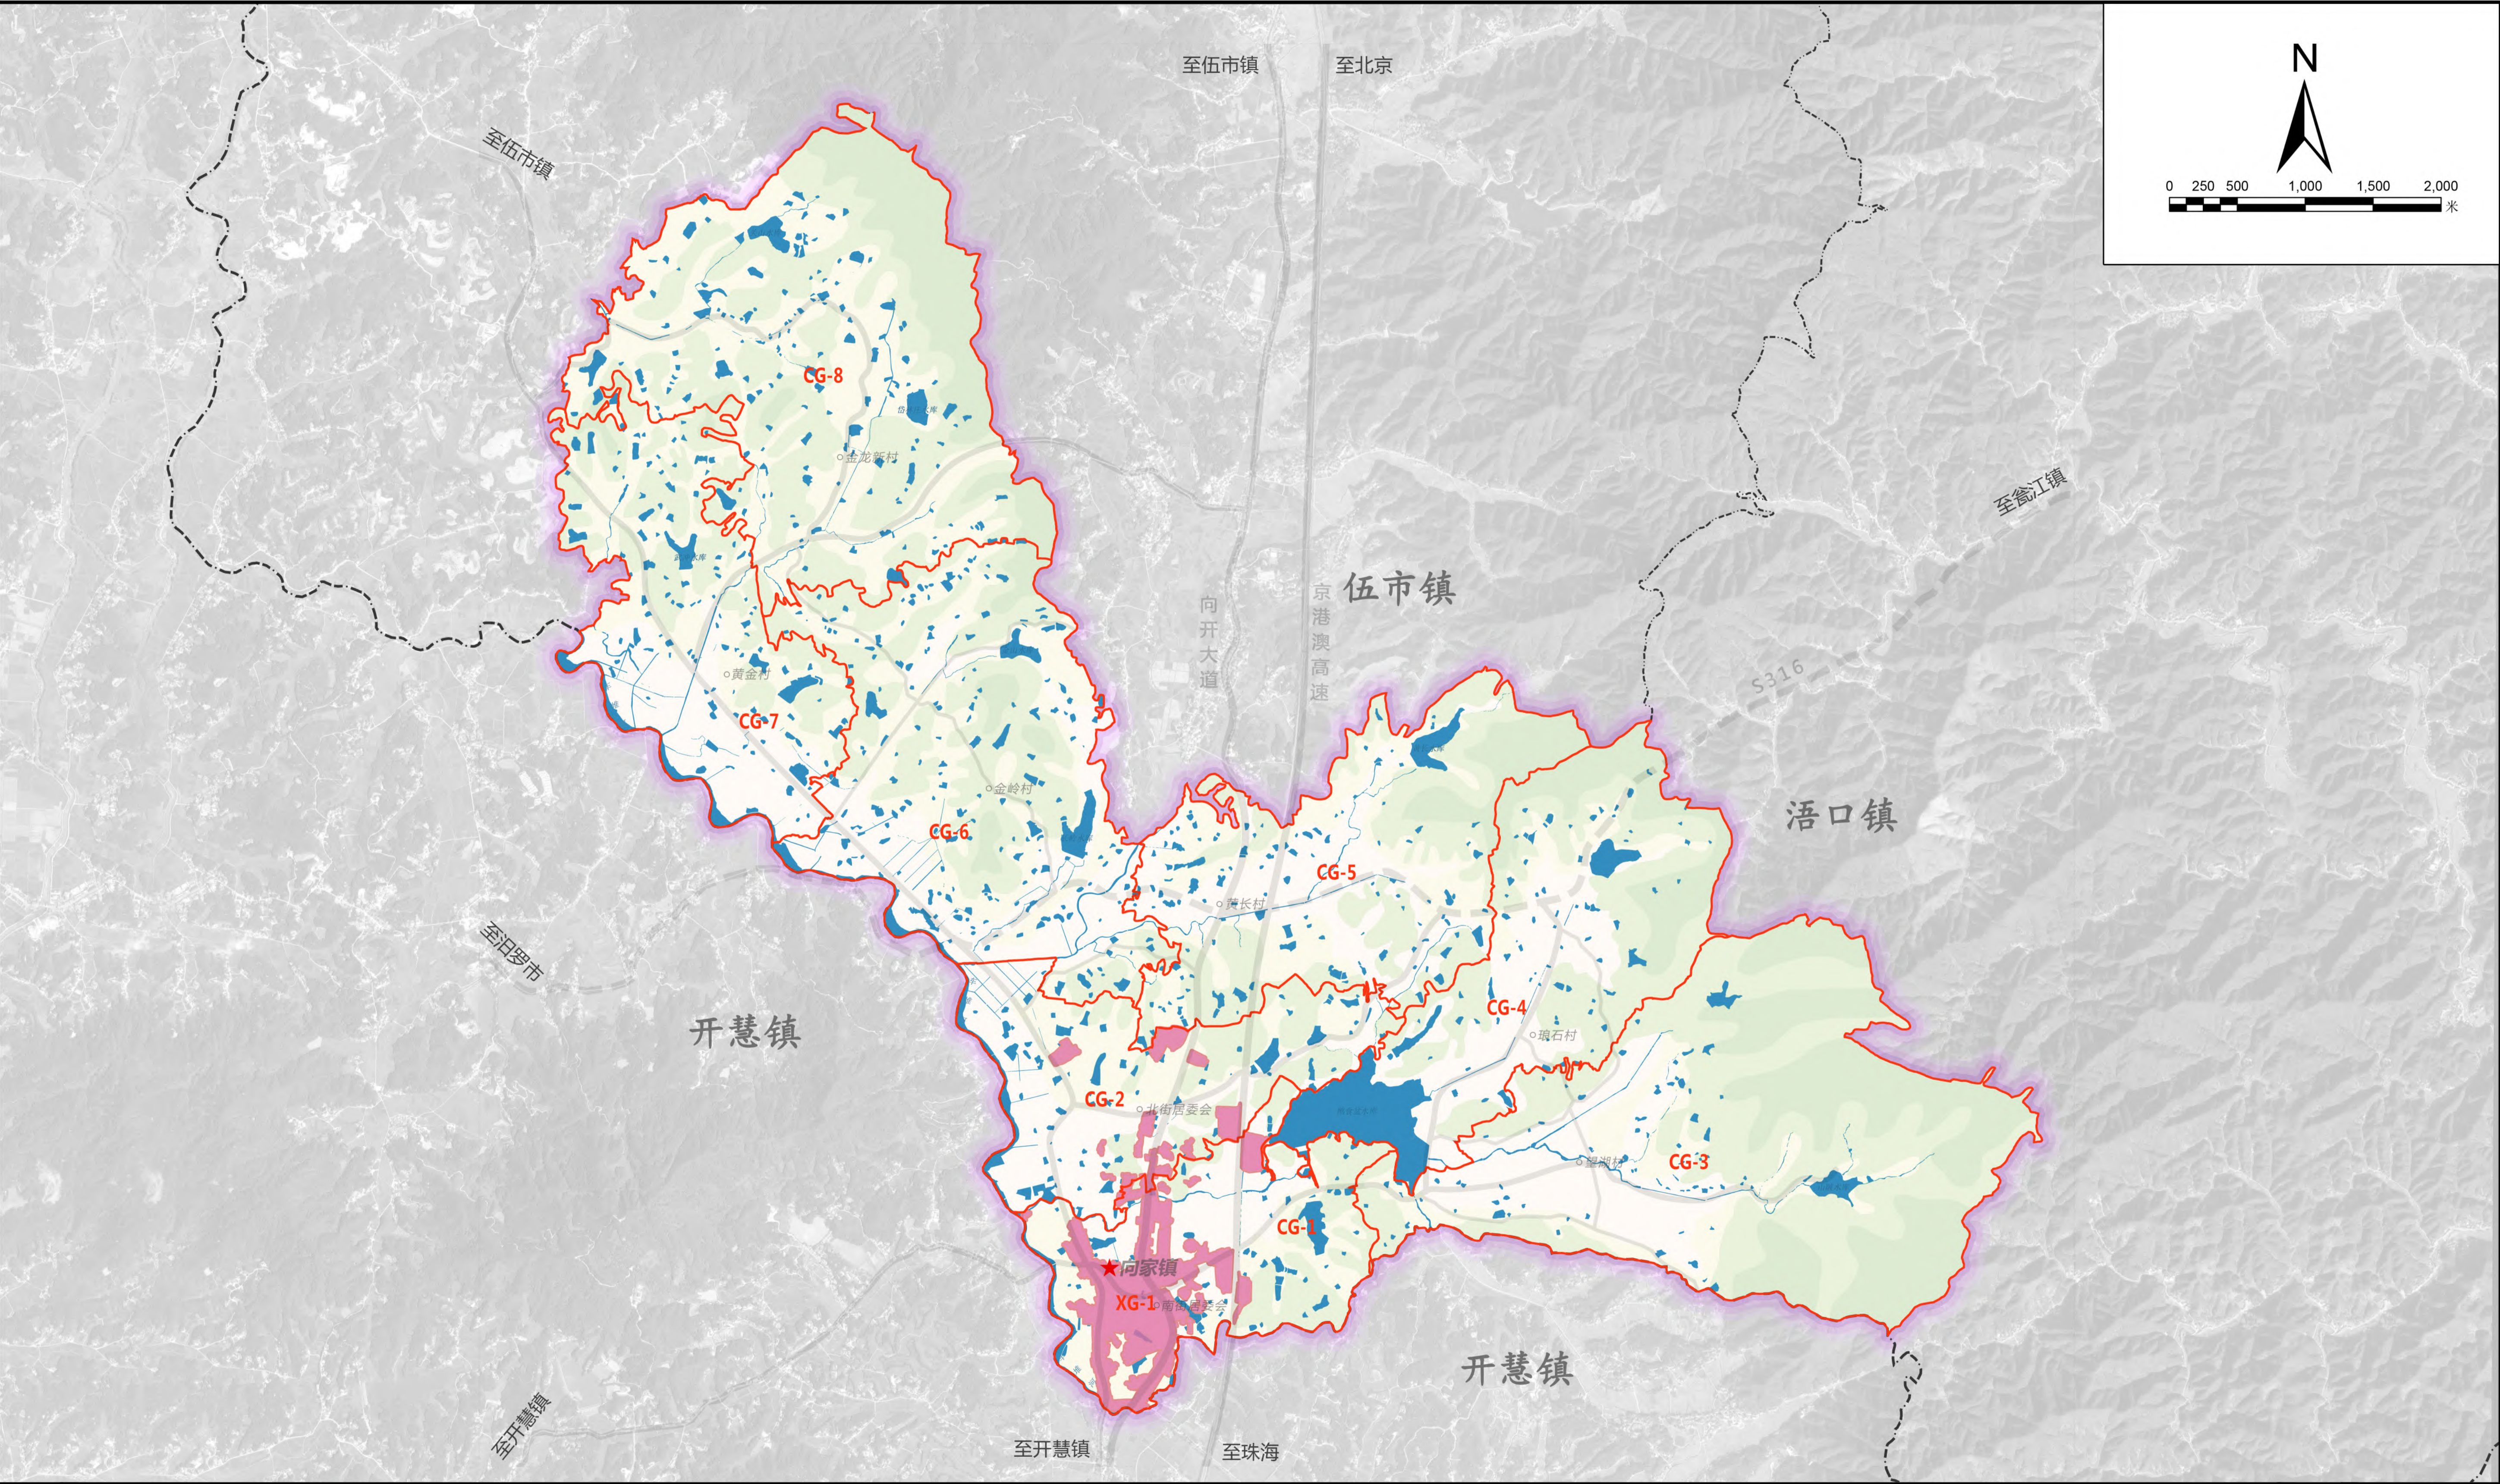

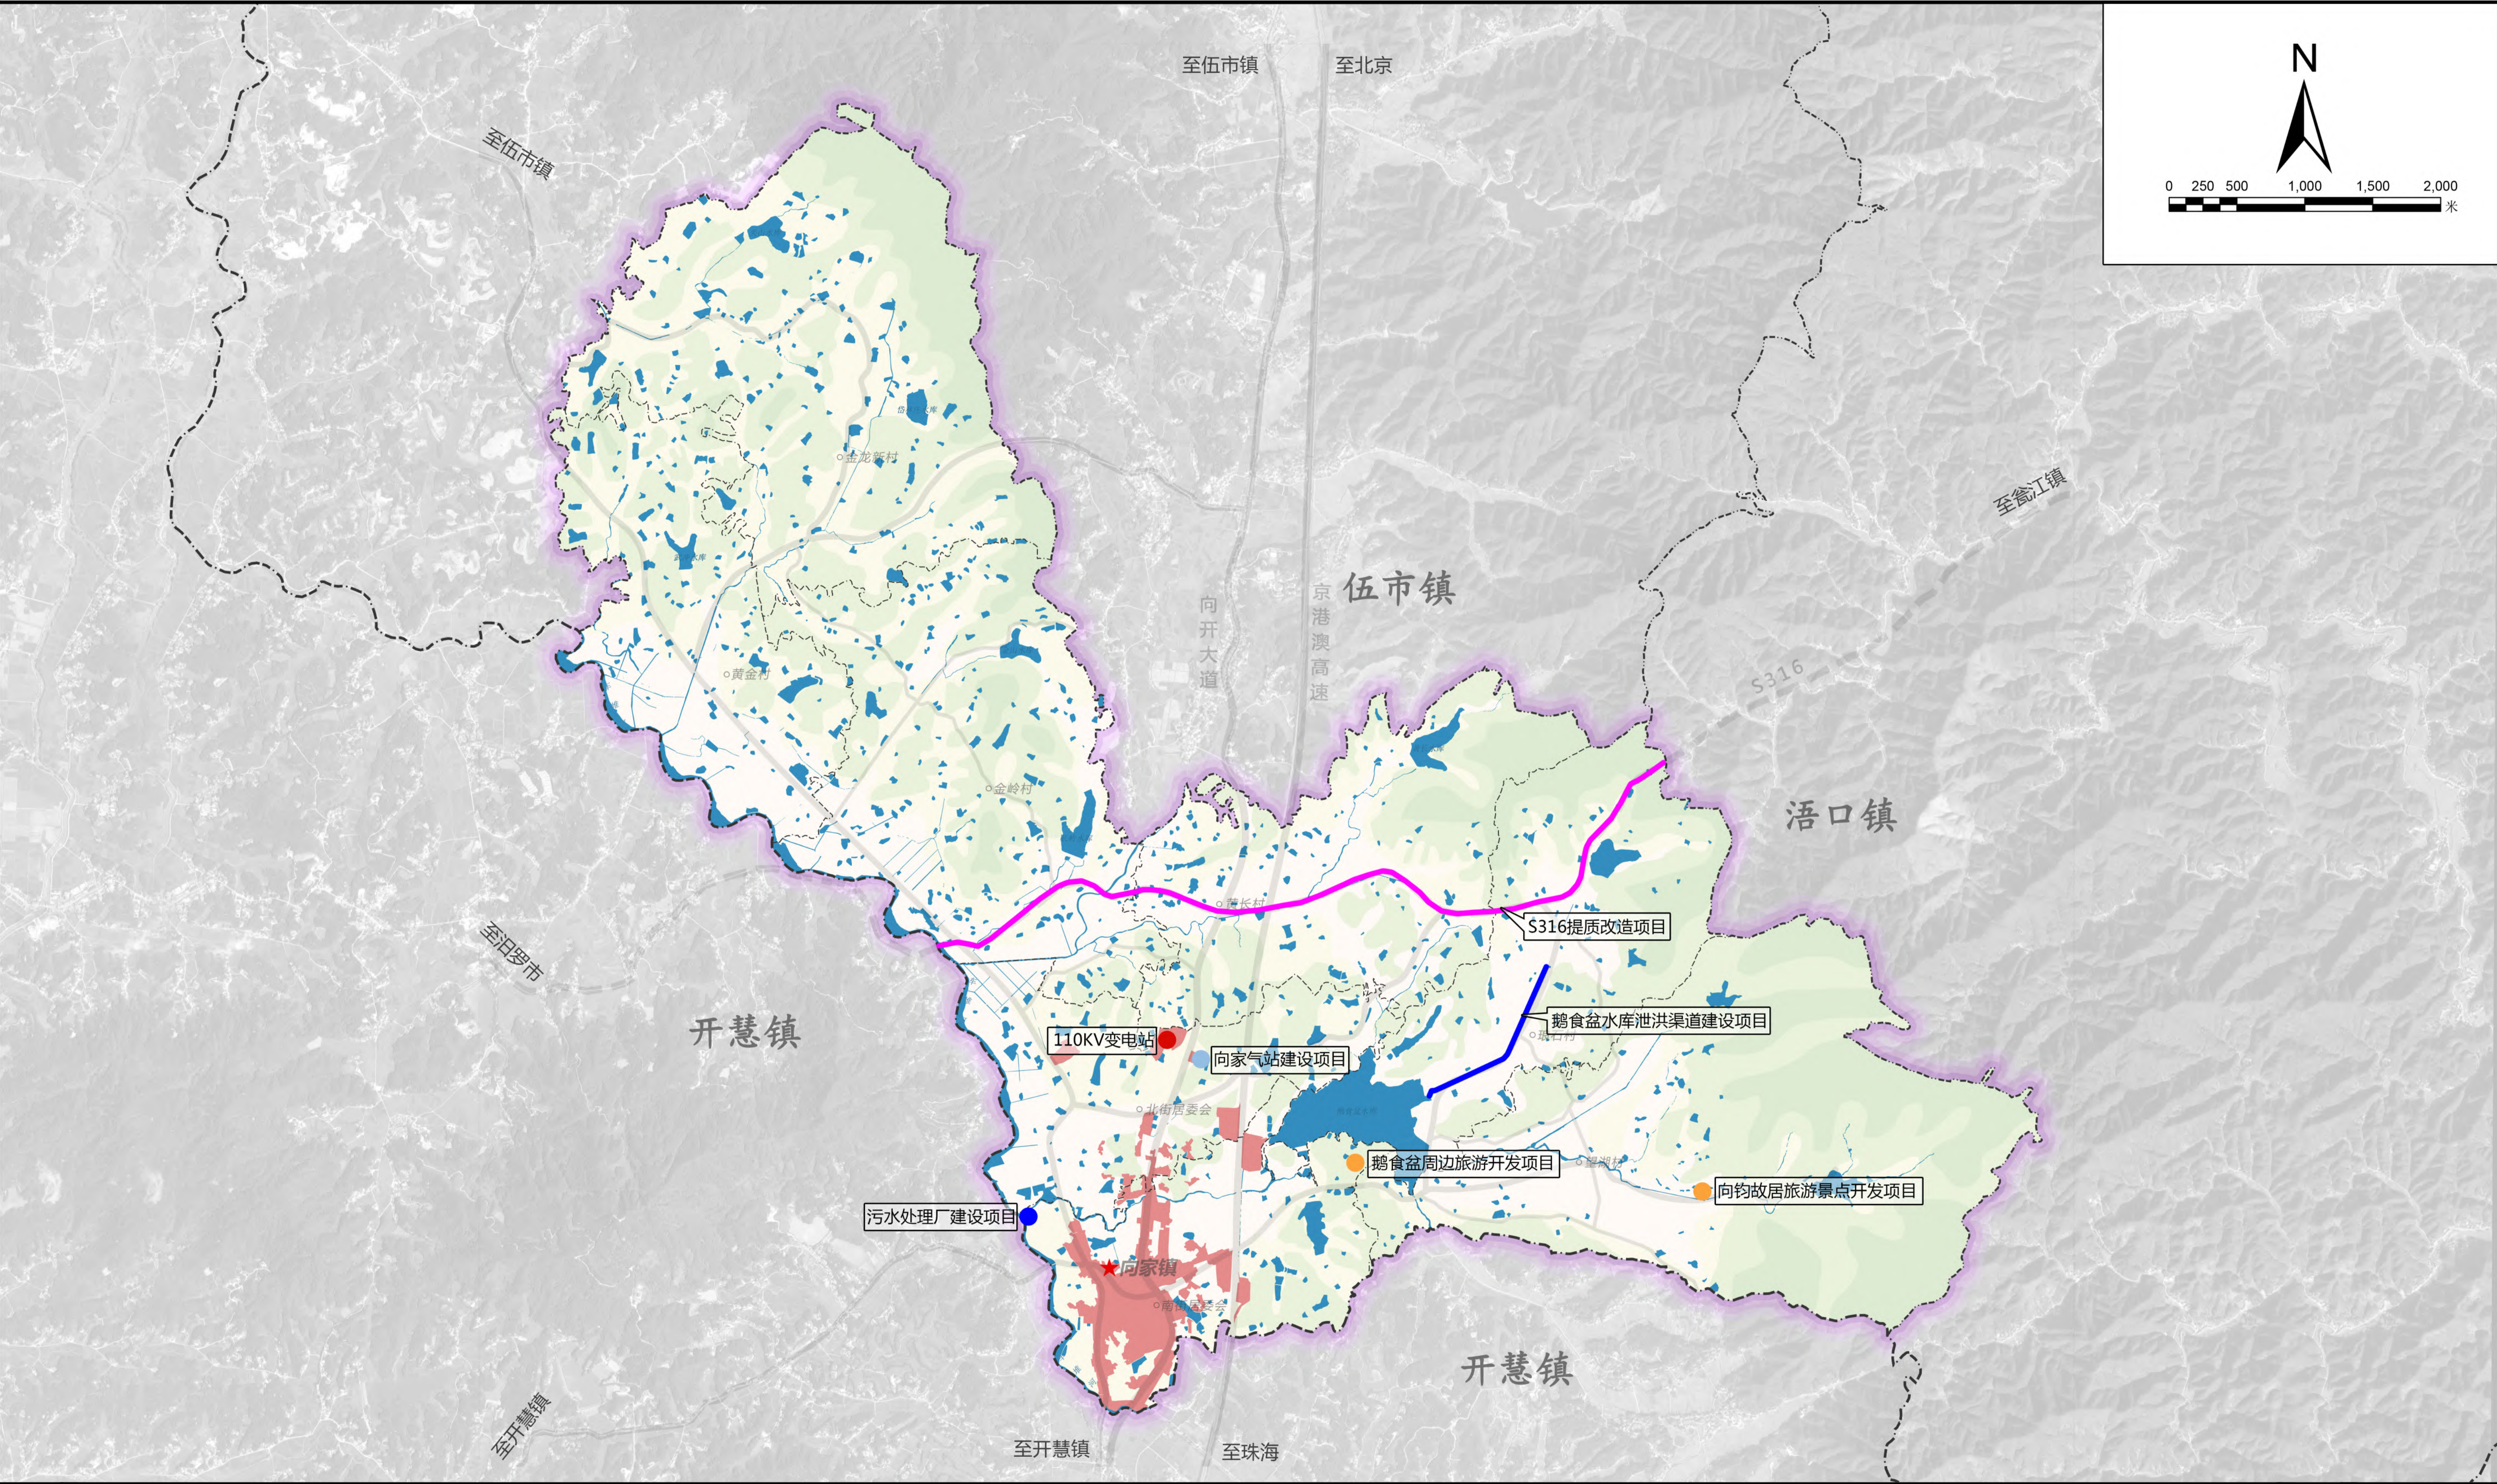

图例

图号 16

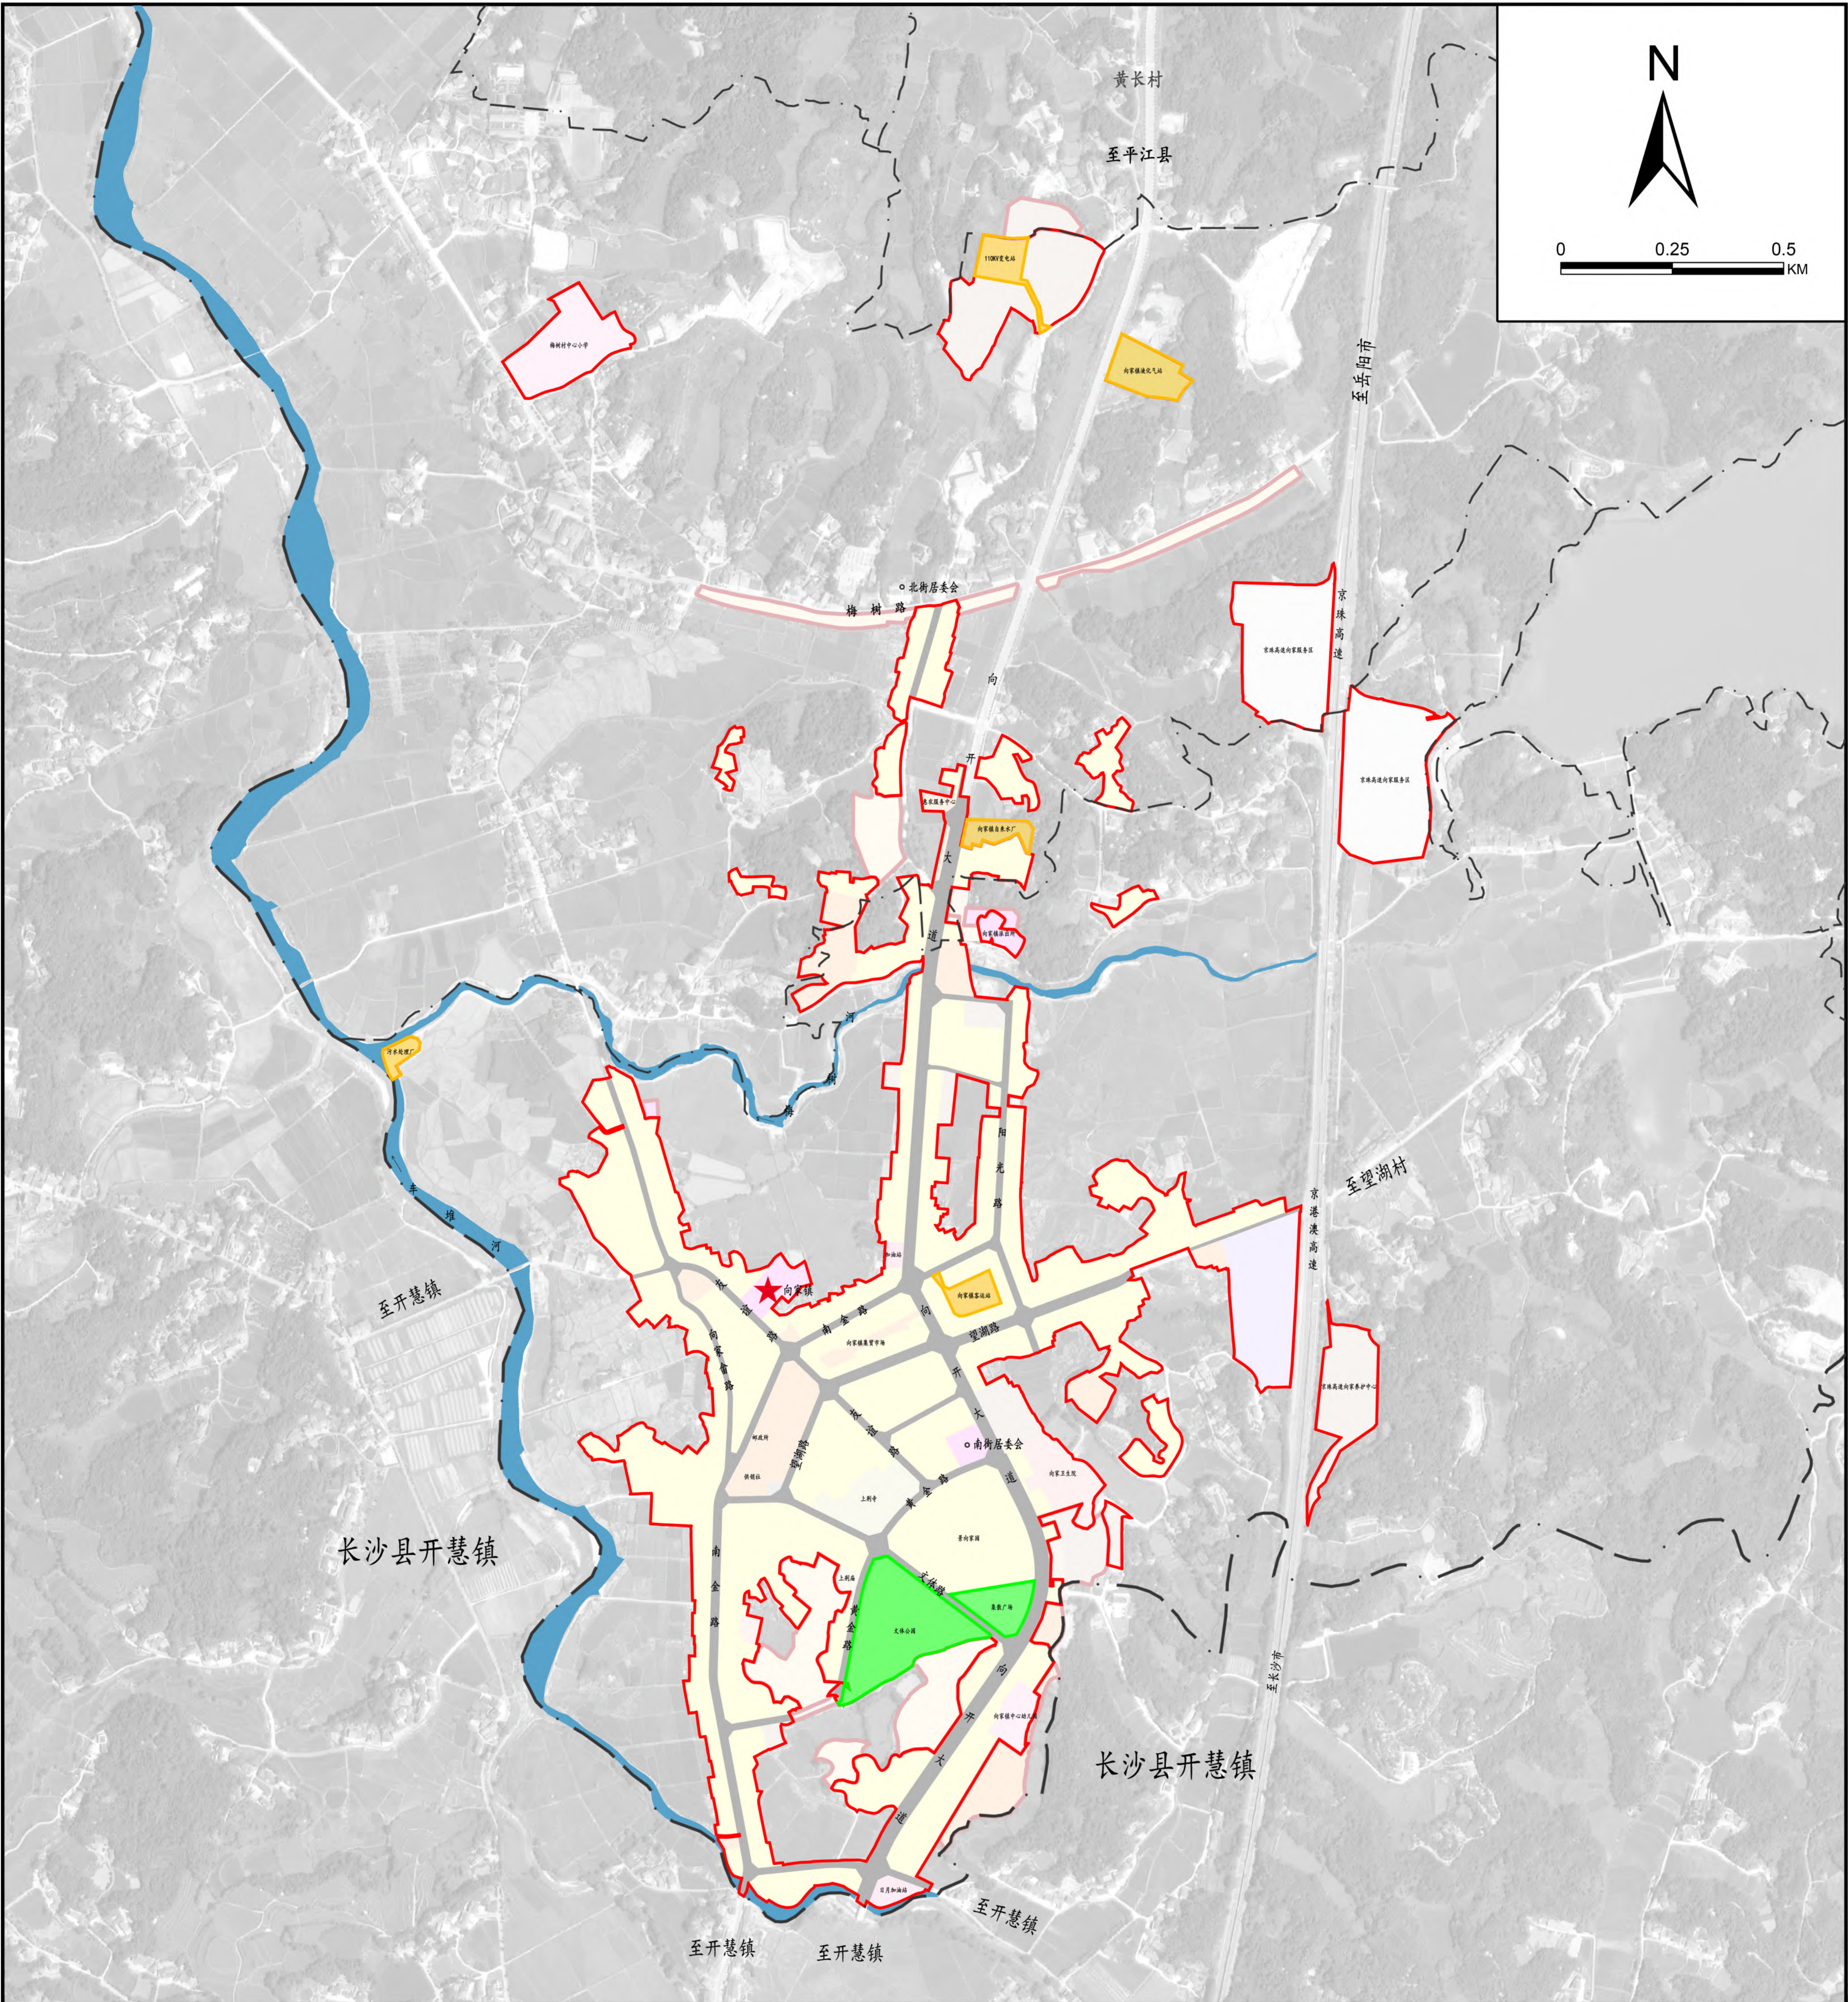



图


例

- | | | |
|---------|----------|--------|
| 城市黄线 | 乡、镇、街道界 | 城镇开发边界 |
| 城市绿线 | 村界 | |
| 城镇村道路用地 | 镇政府驻地 | |
| 陆地水域 | 村委会 | |
| 地级界 | 镇政府驻地范围线 | |

图号 27

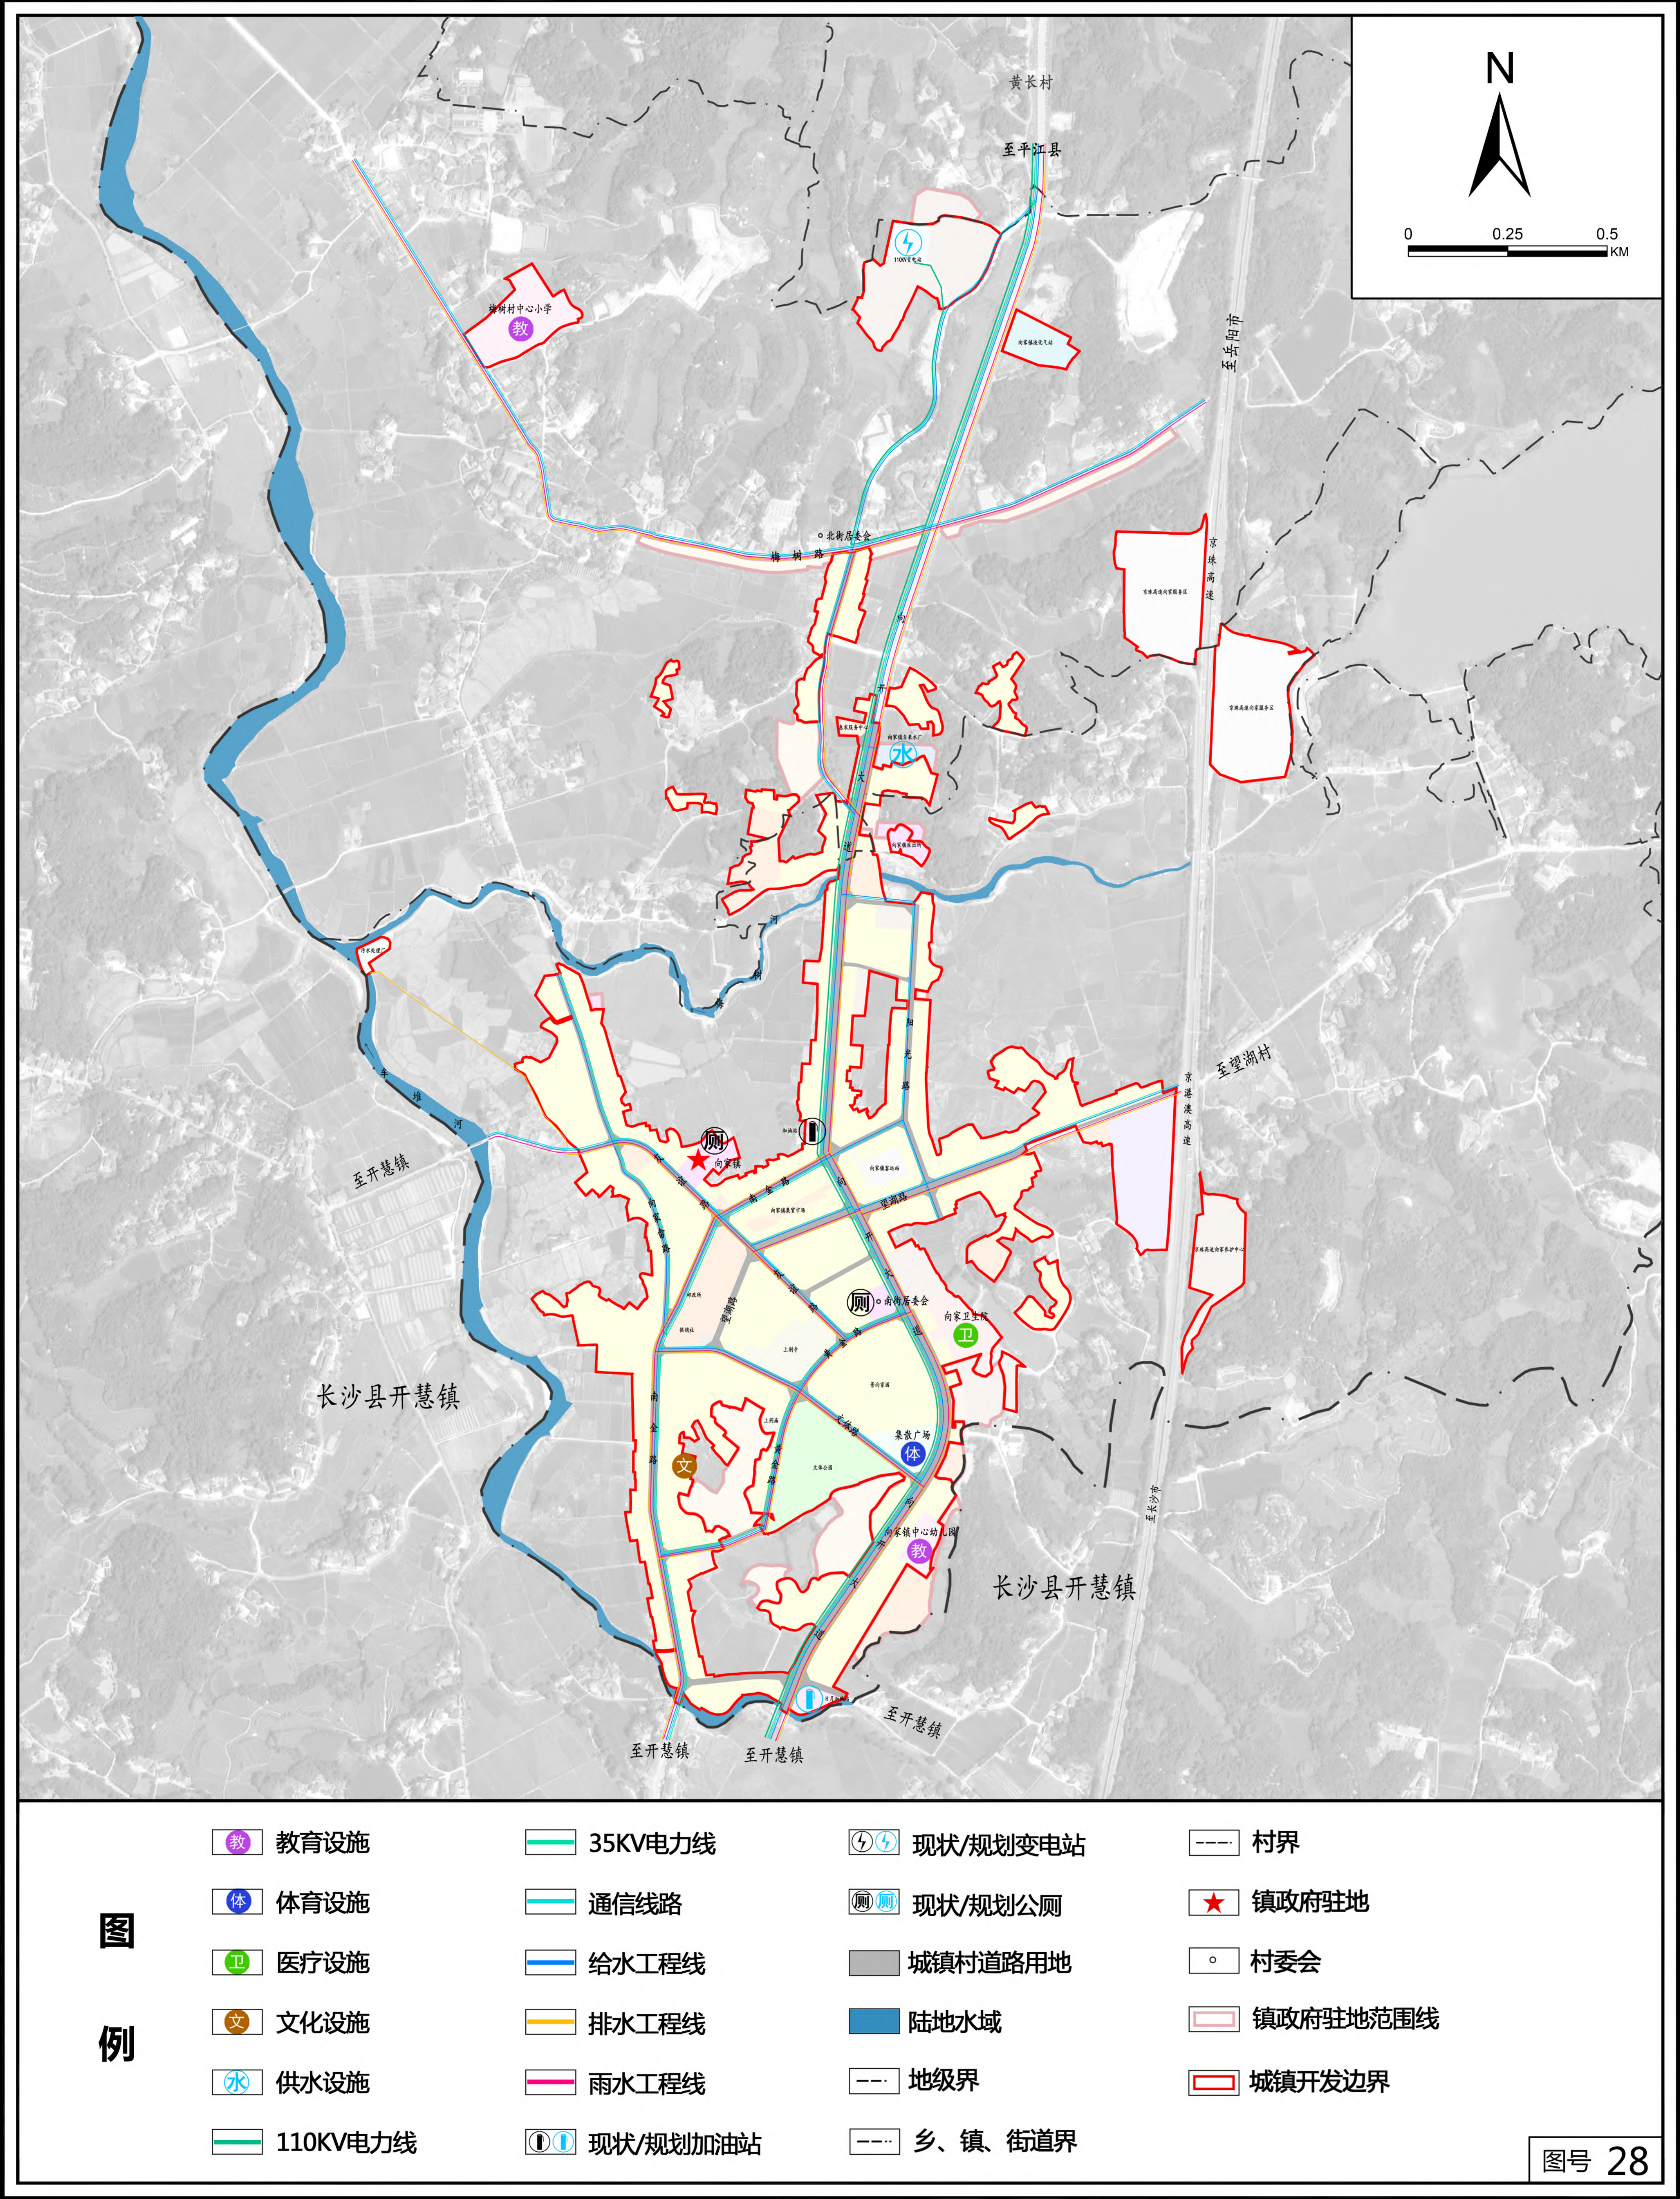

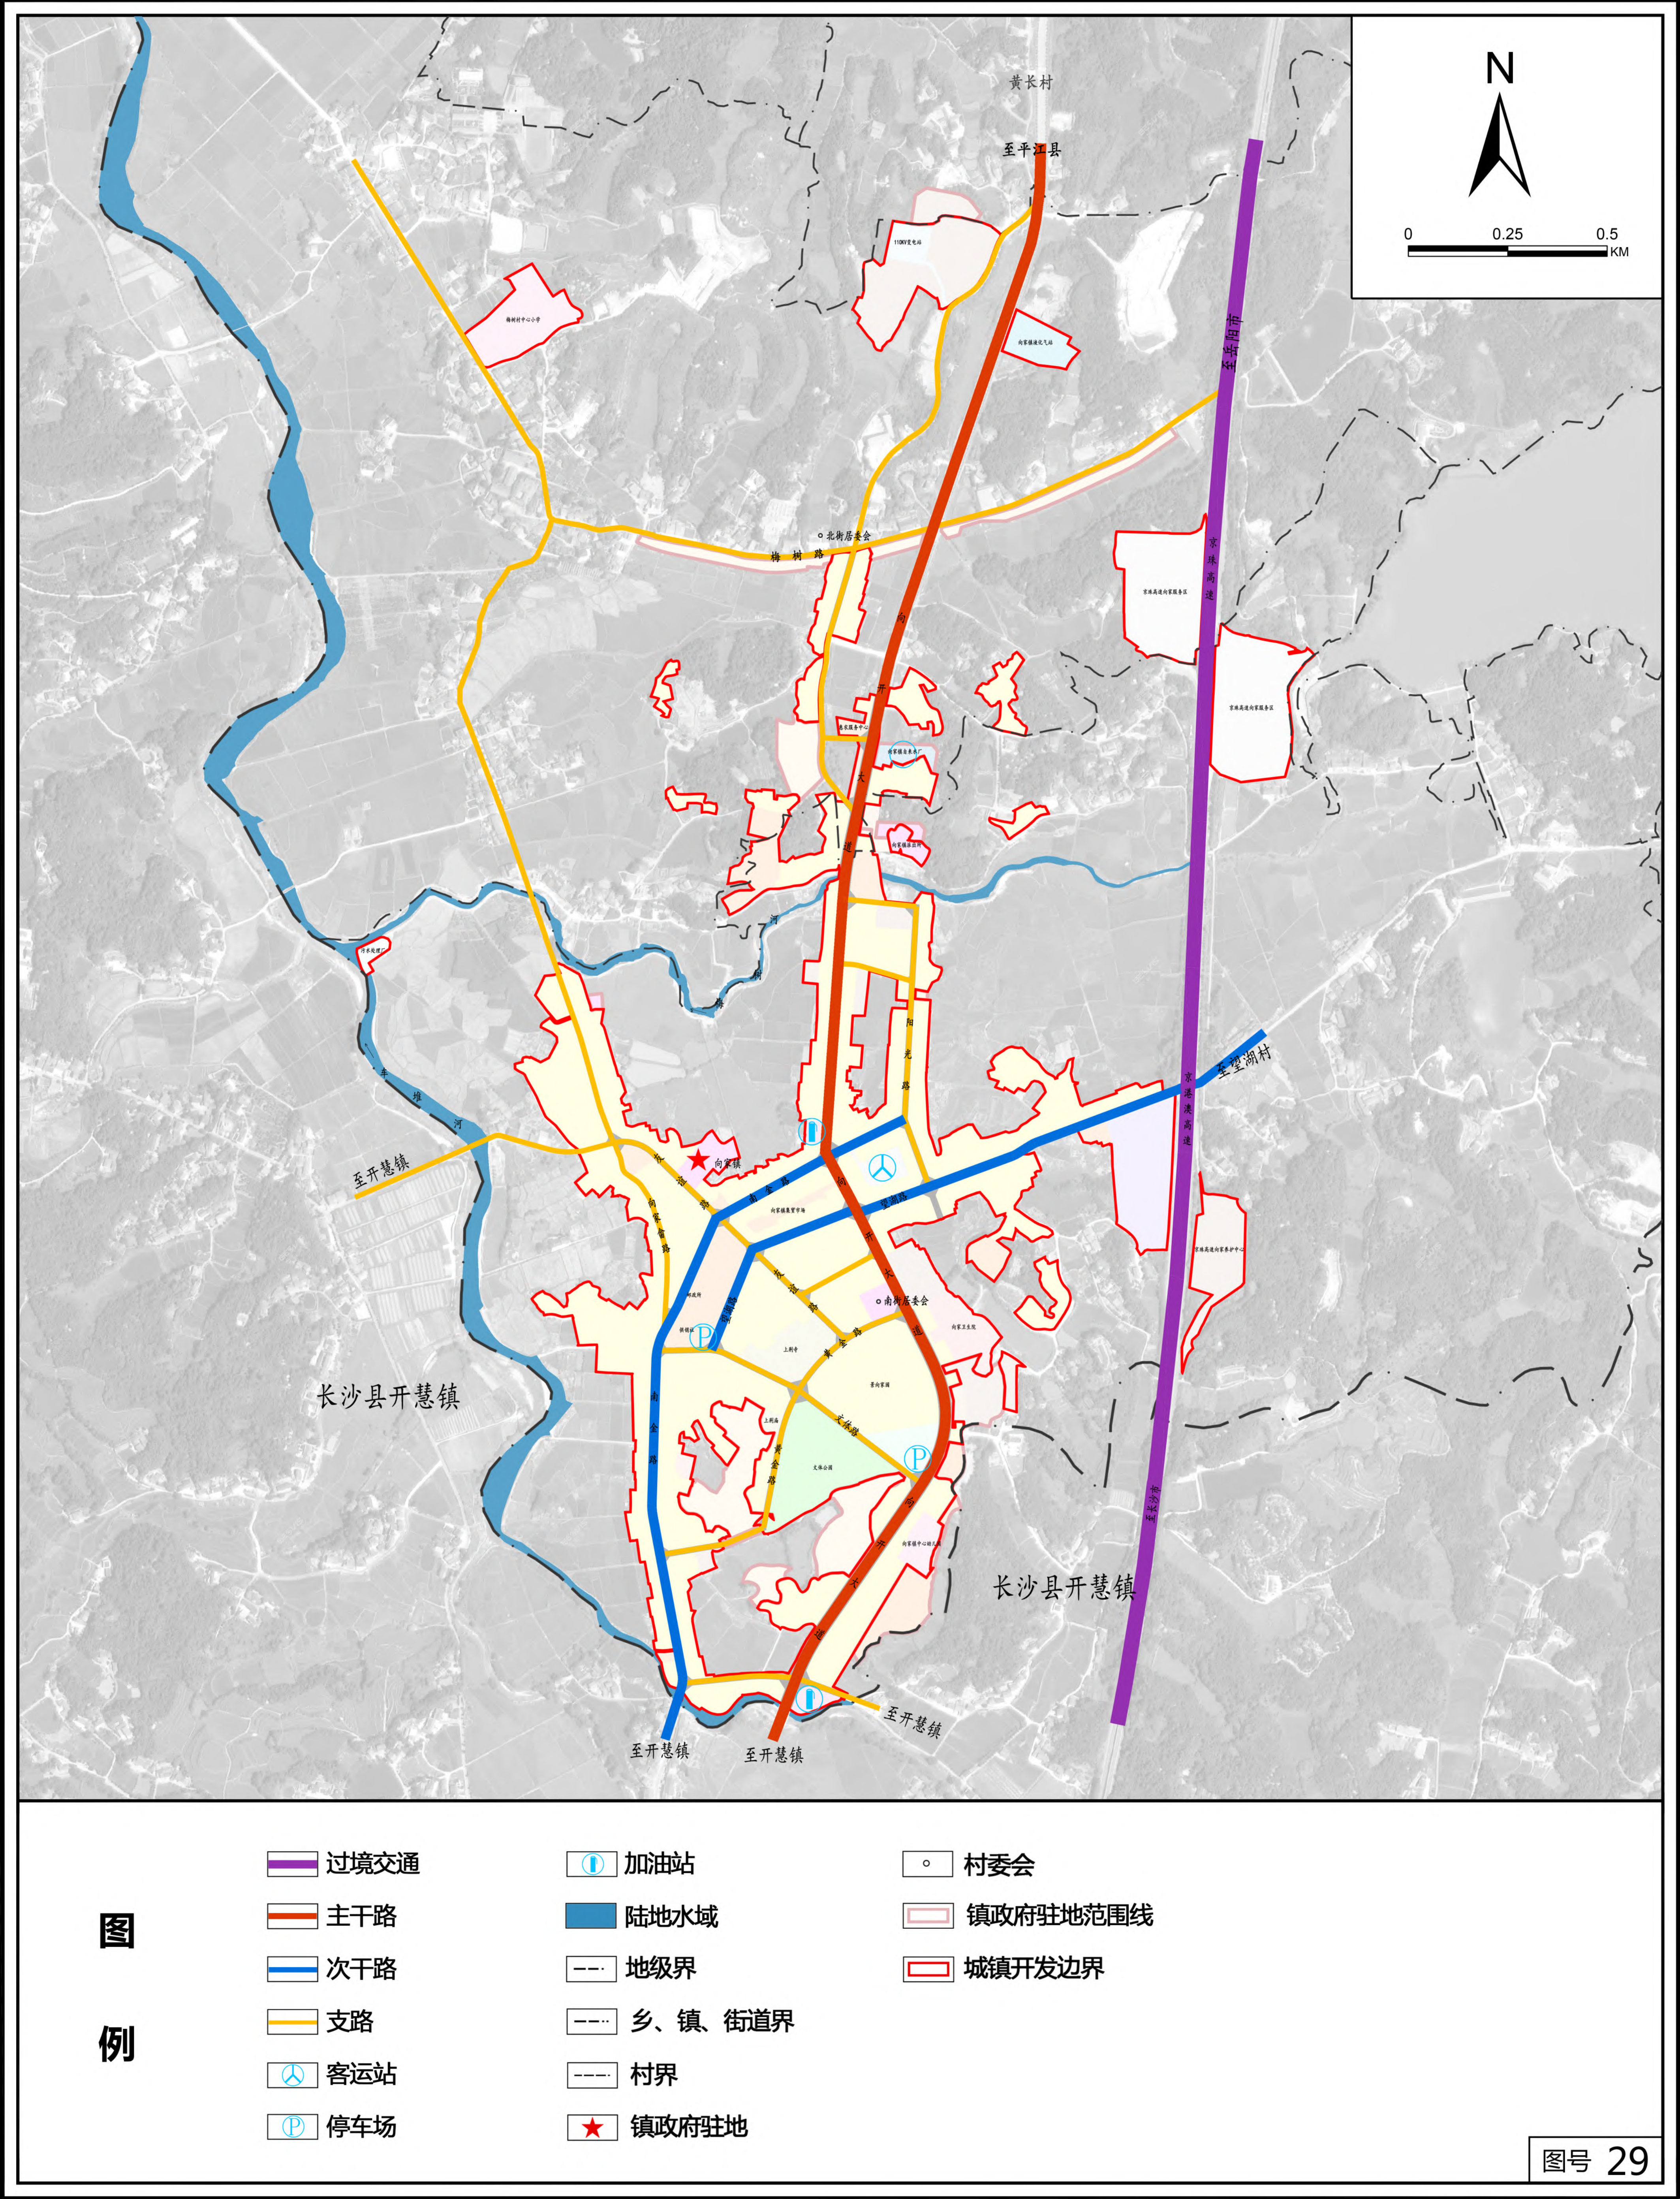

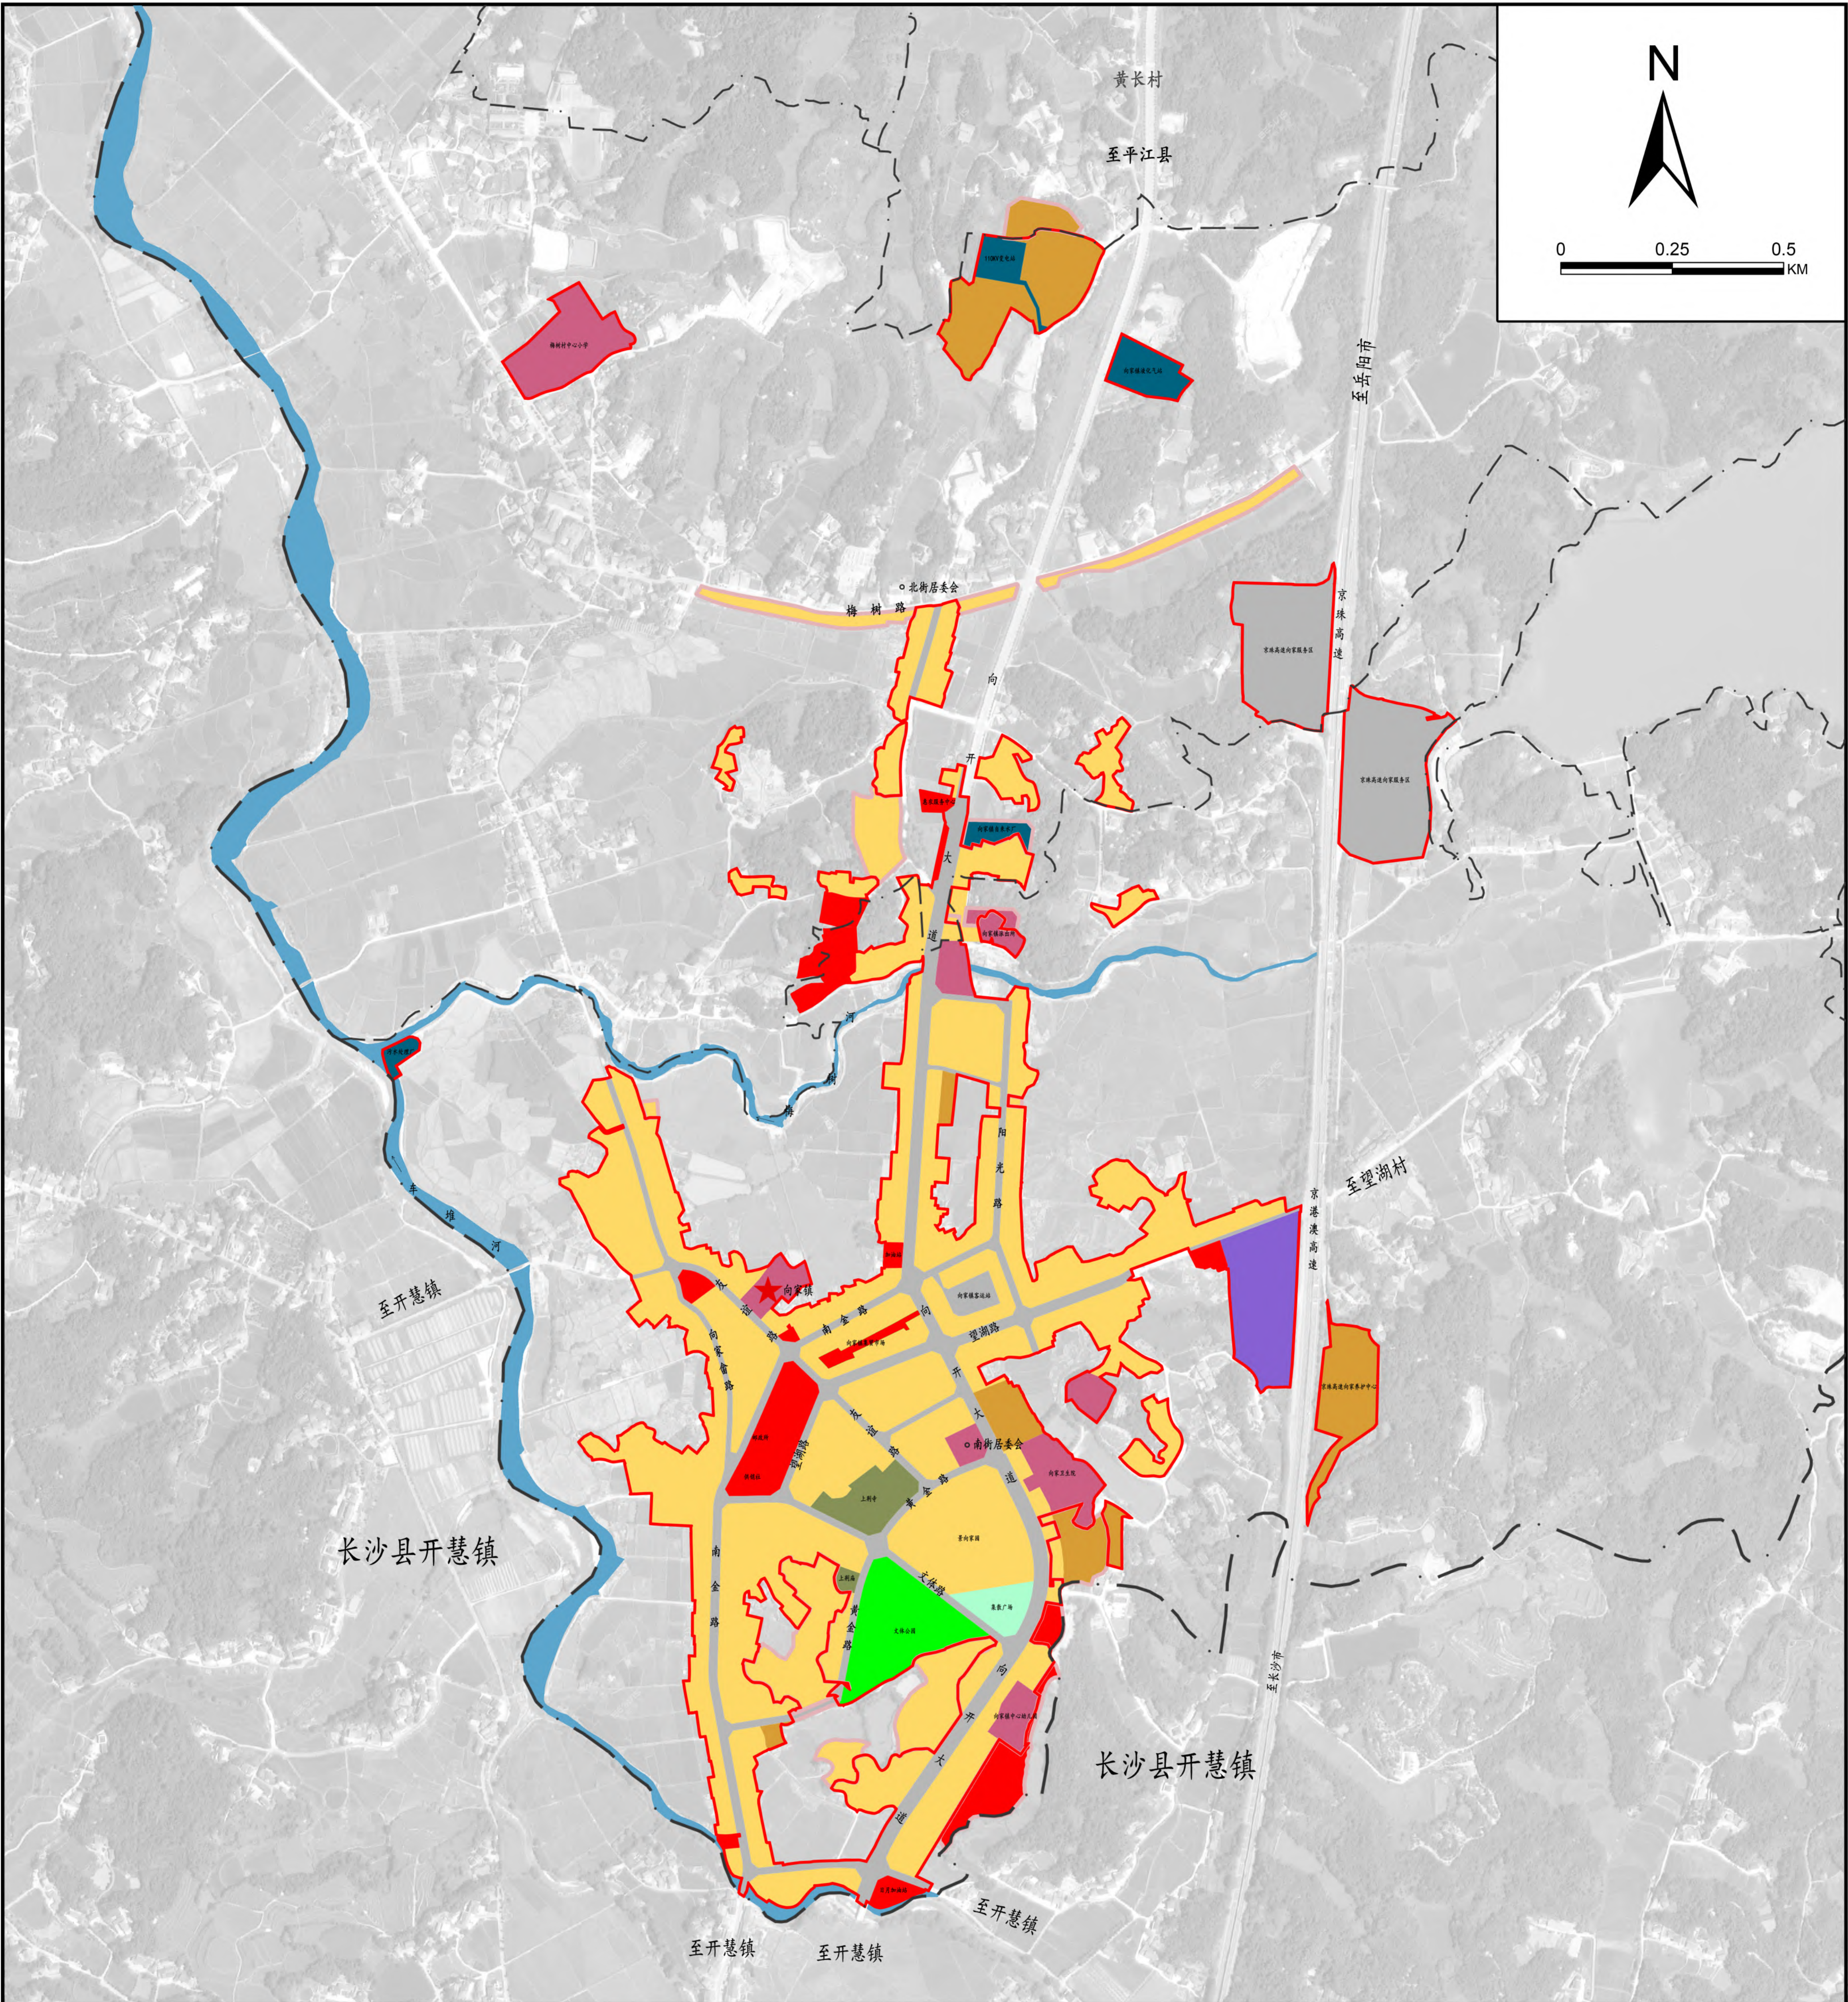

图

例

- | | | |
|-------------|--------|----------|
| 居住用地 | 公用设施用地 | 乡、镇、街道界 |
| 公共管理与公共服务用地 | 公园绿地 | 村界 |
| 商业服务业用地 | 广场绿地 | 镇政府驻地 |
| 工矿用地 | 特殊用地 | 村委会 |
| 仓储用地 | 陆地水域 | 镇政府驻地范围线 |
| 交通运输用地 | 地级界 | 城镇开发边界 |

图号 31